




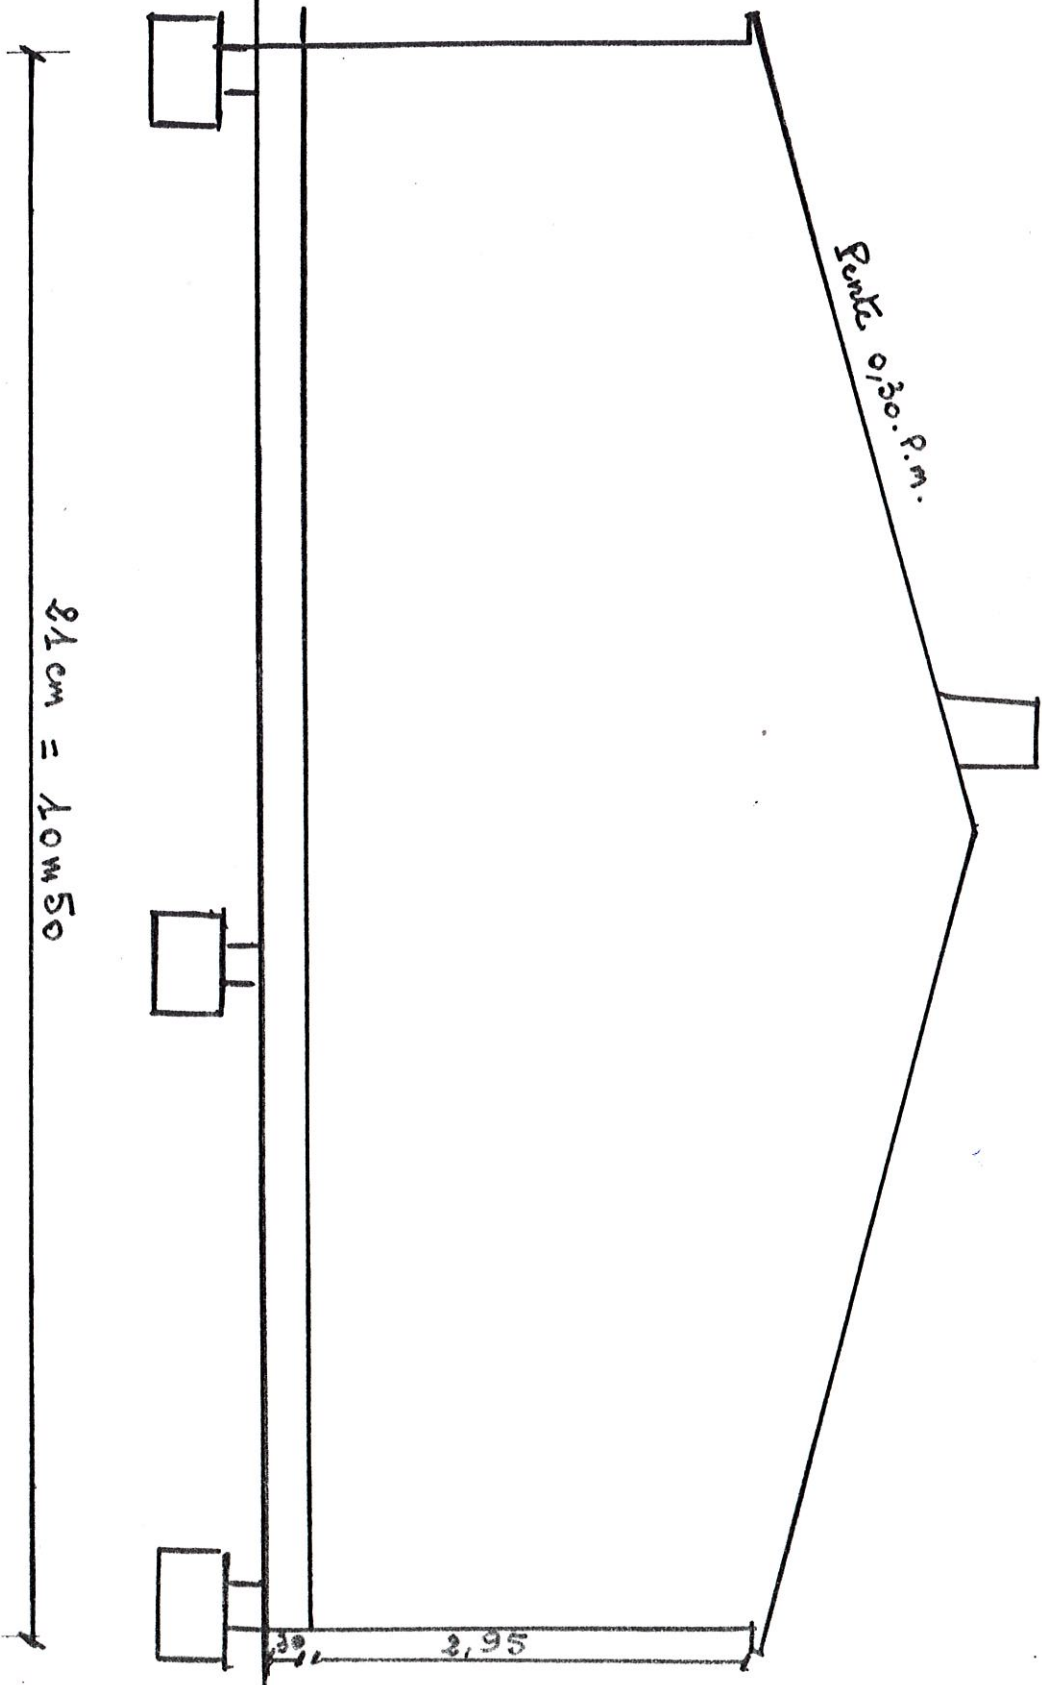

Schémas

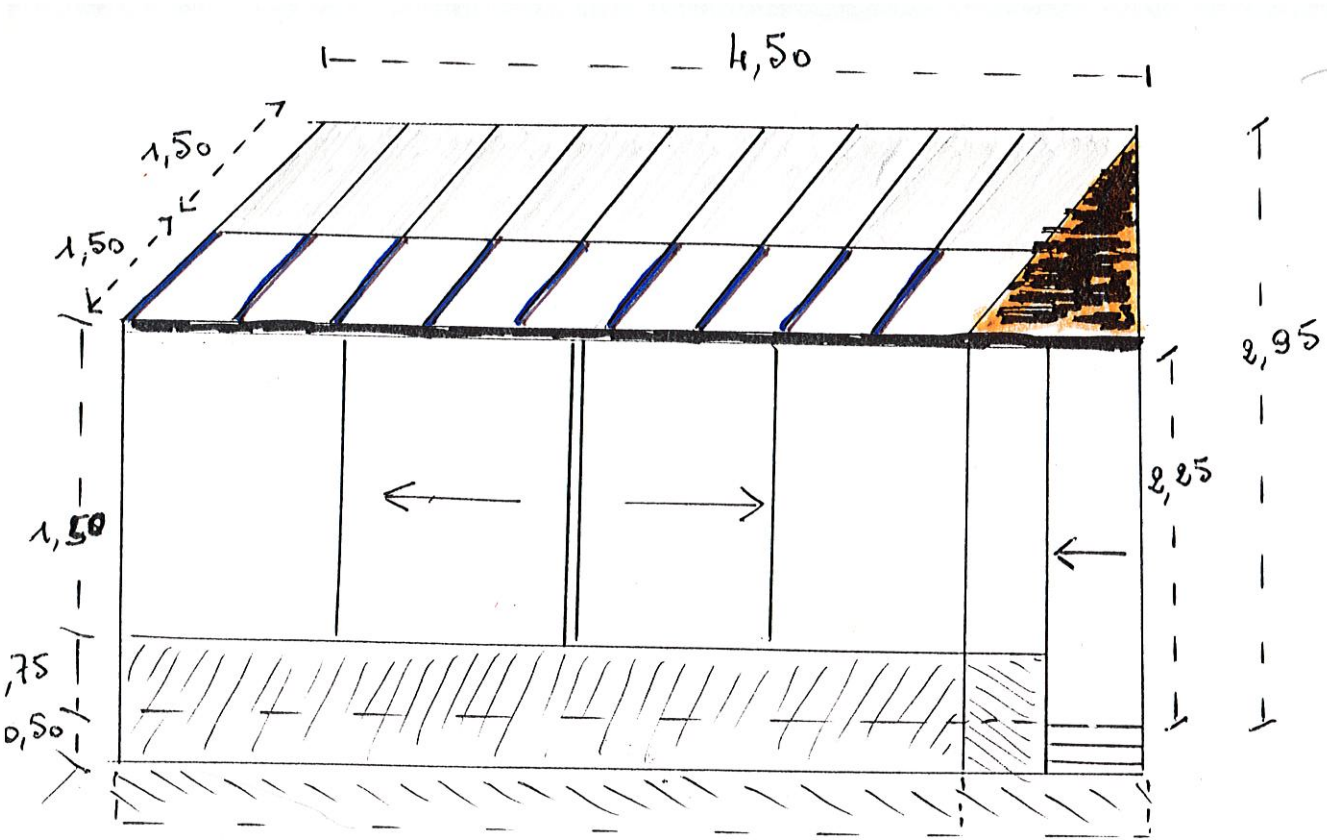


Portes à chaque extrémité

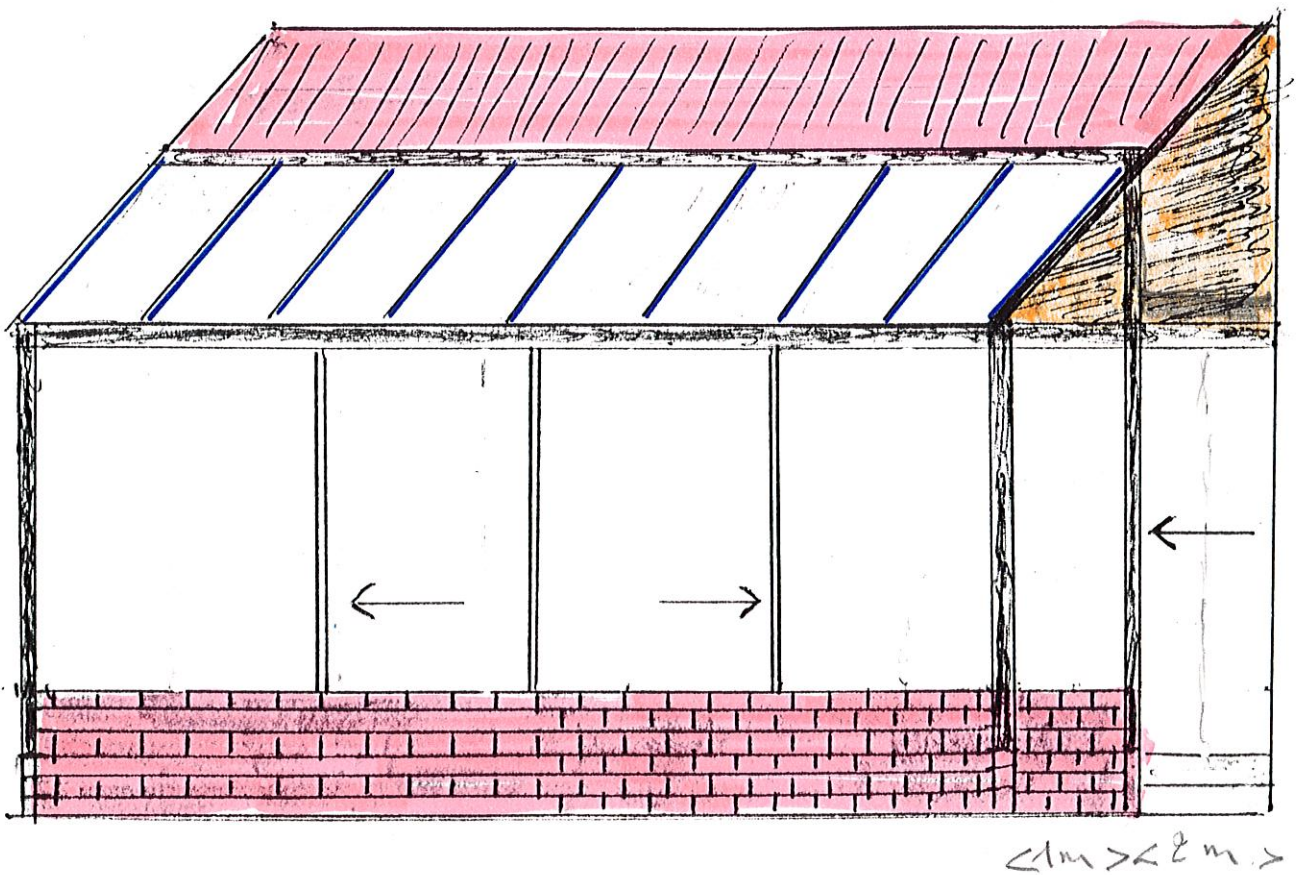



<1m> <2m>


CORNIÈRES POUVANT RECEVOIR
ISOLATION SUPPLÉMENTAIRE

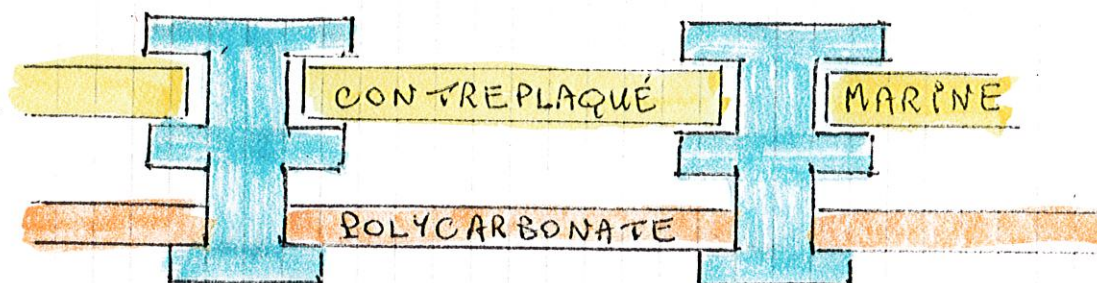


OU =

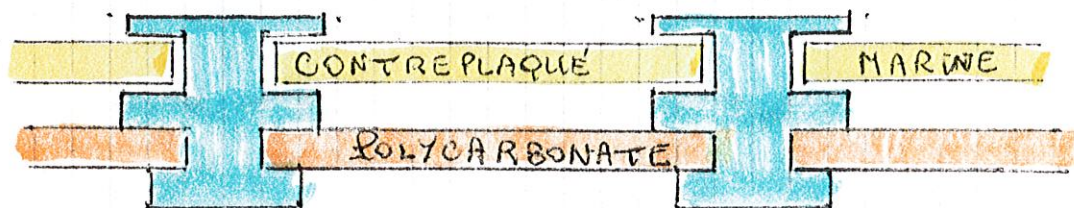

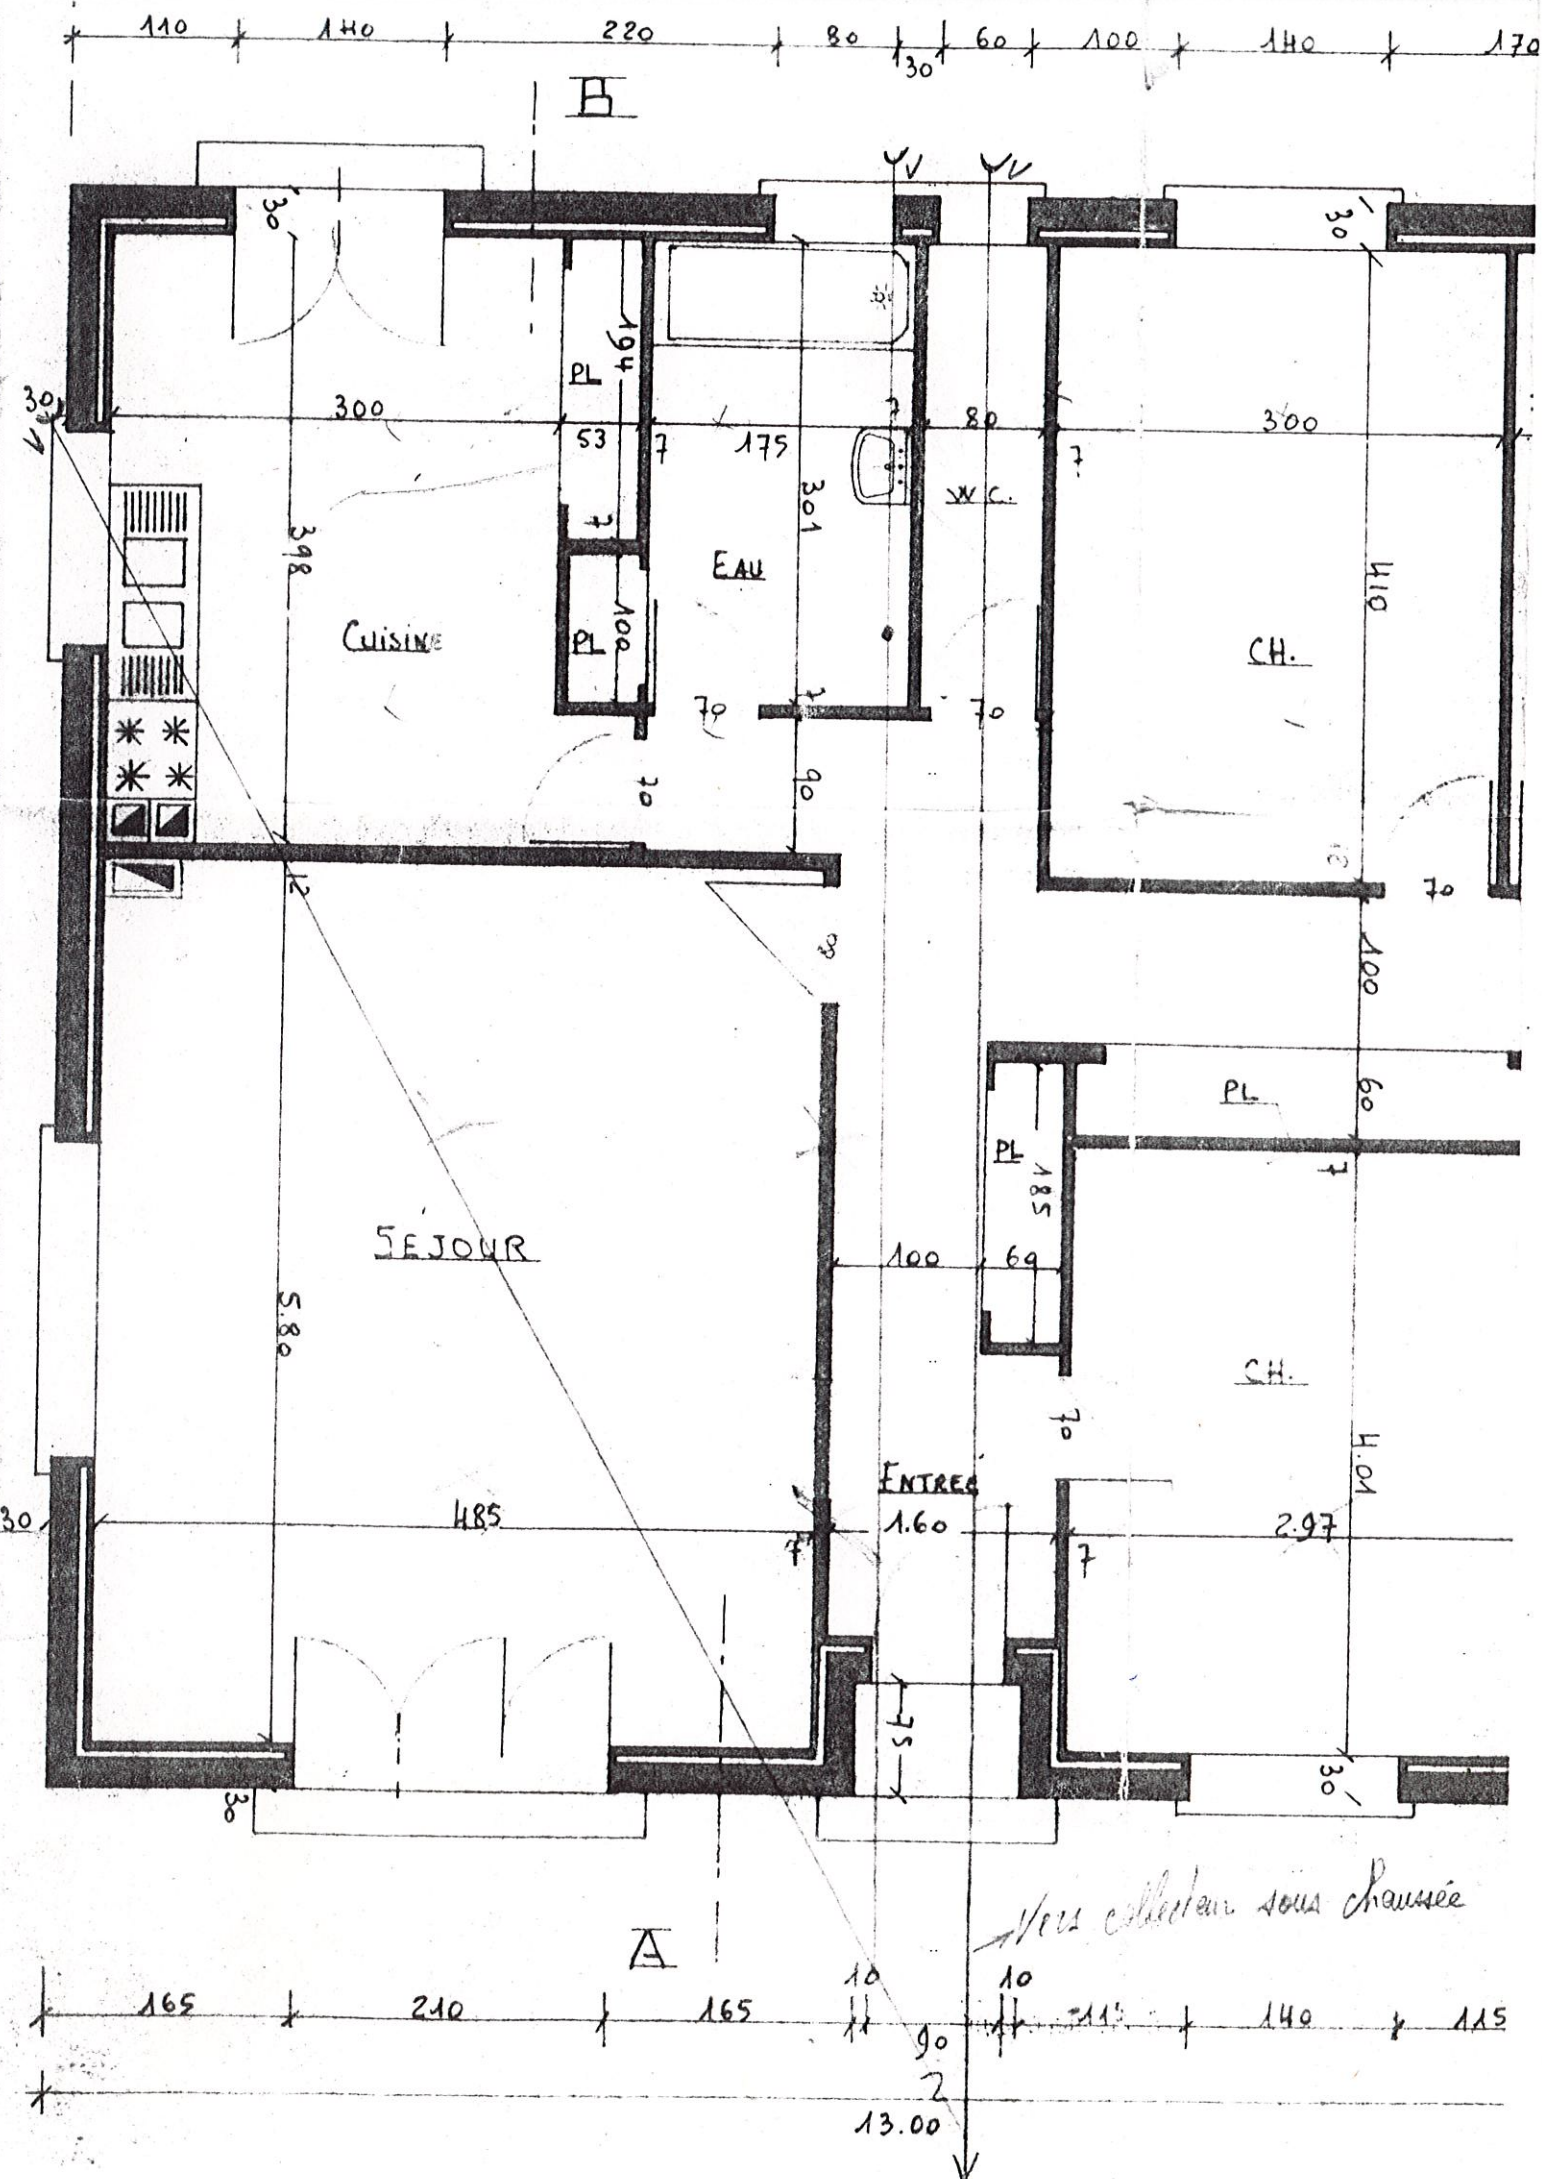

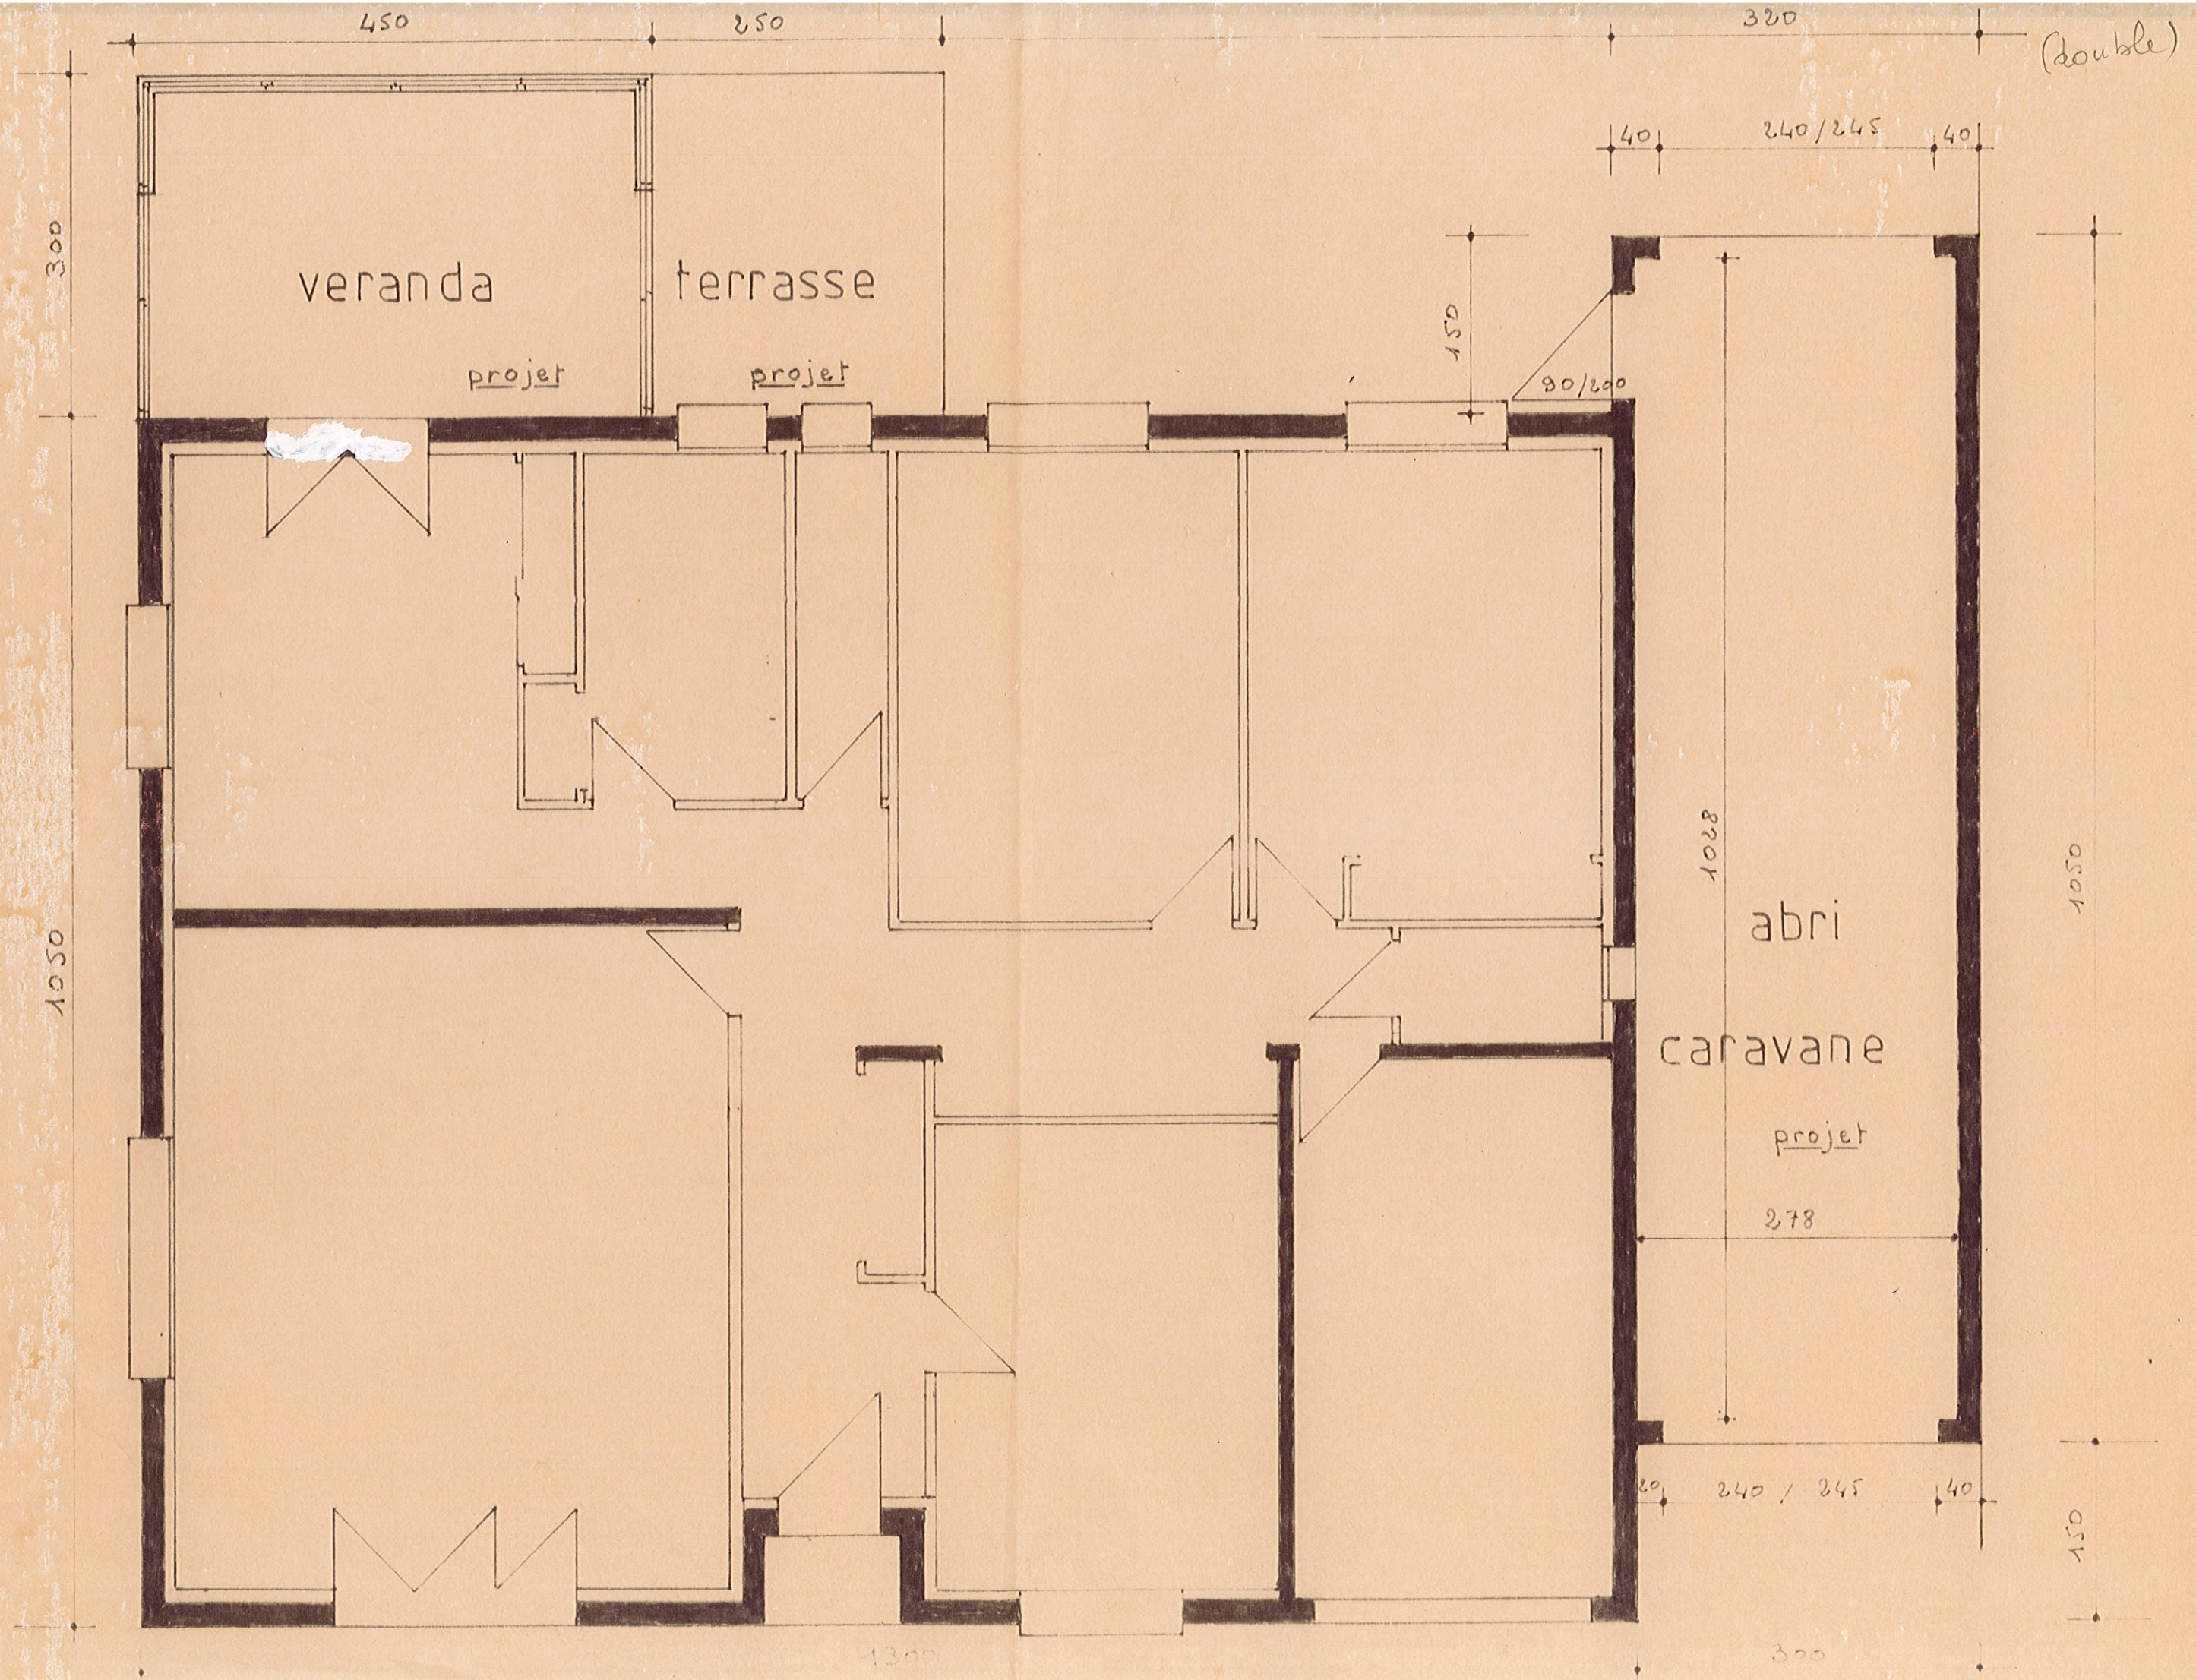

(double)

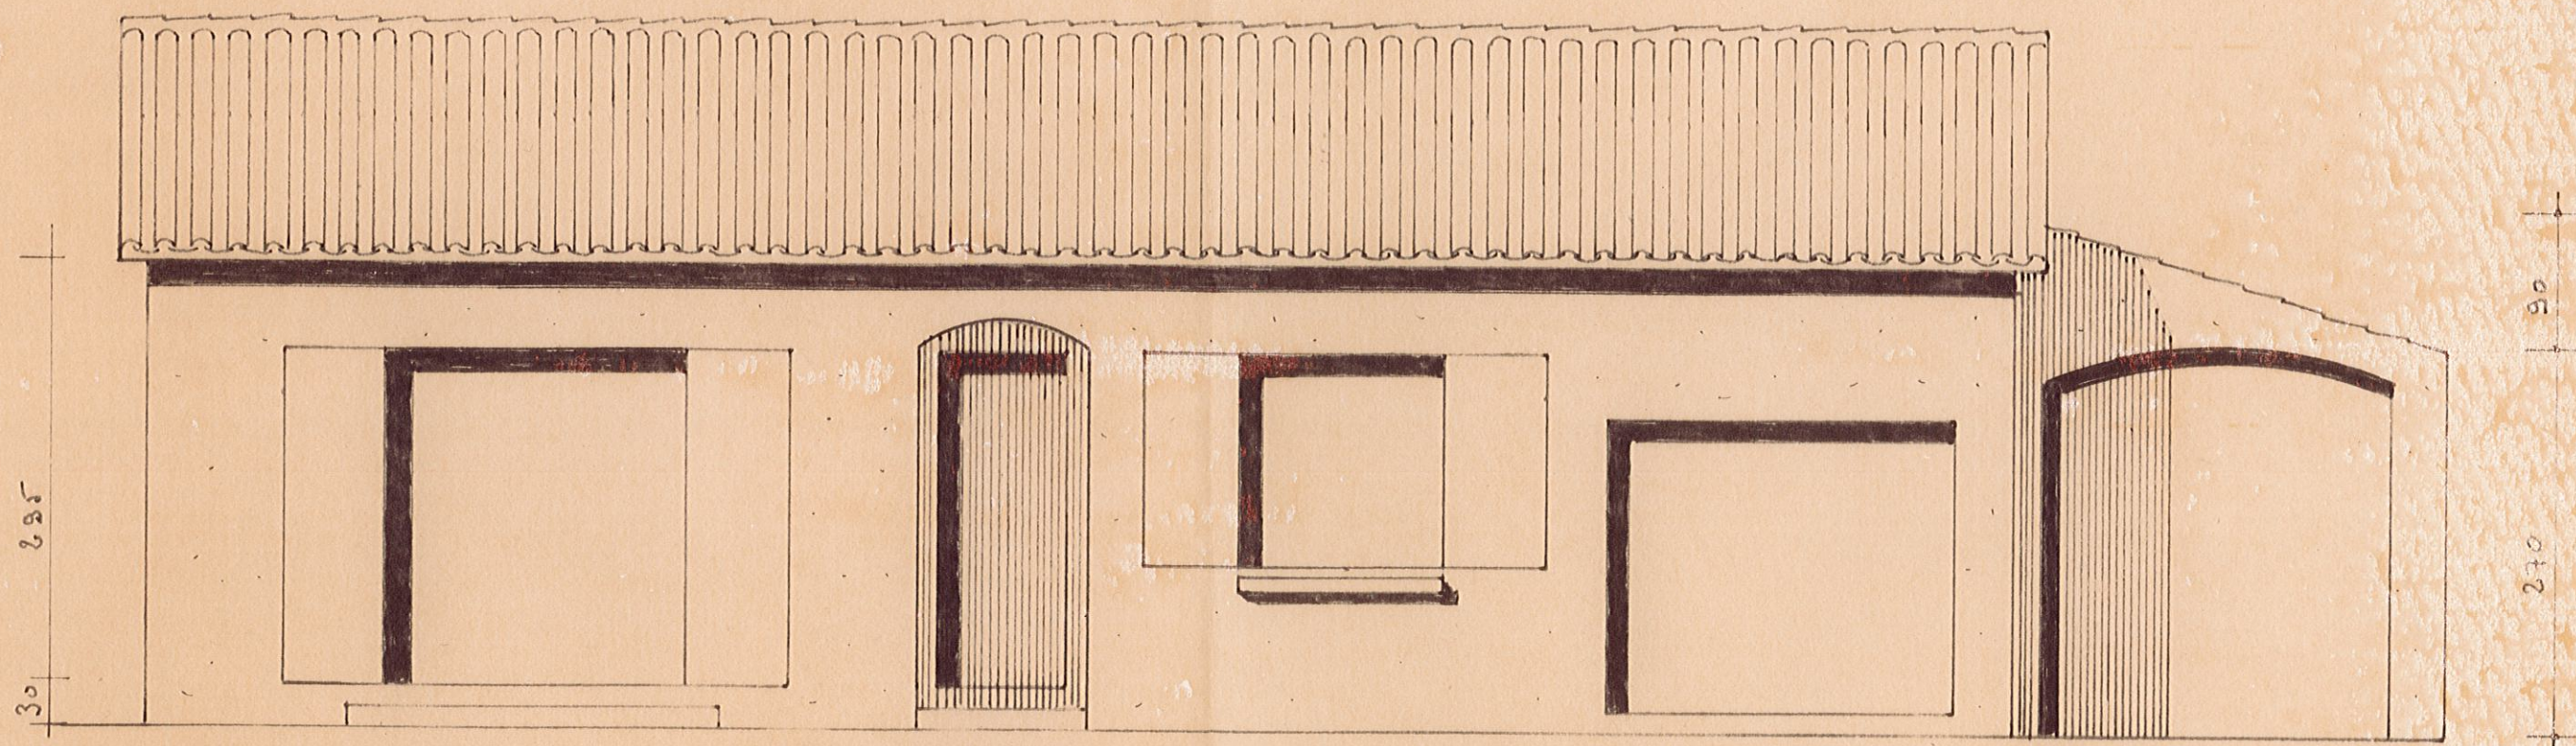

faç avant