


PLAN DE DIVISION

DÉPARTEMENT DE LA VENDÉE

COMMUNE DES SABLES D'OLONNE

ADRESSE 21, rue de l'Aiguillon
CADASTRE Section BH n° 372-395
Contenance cadastrale : 4a 87ca et 4a 54ca

**Propriété de
la SCI TIKI et Mme LEIGNEL-BOUISSET Hélène**

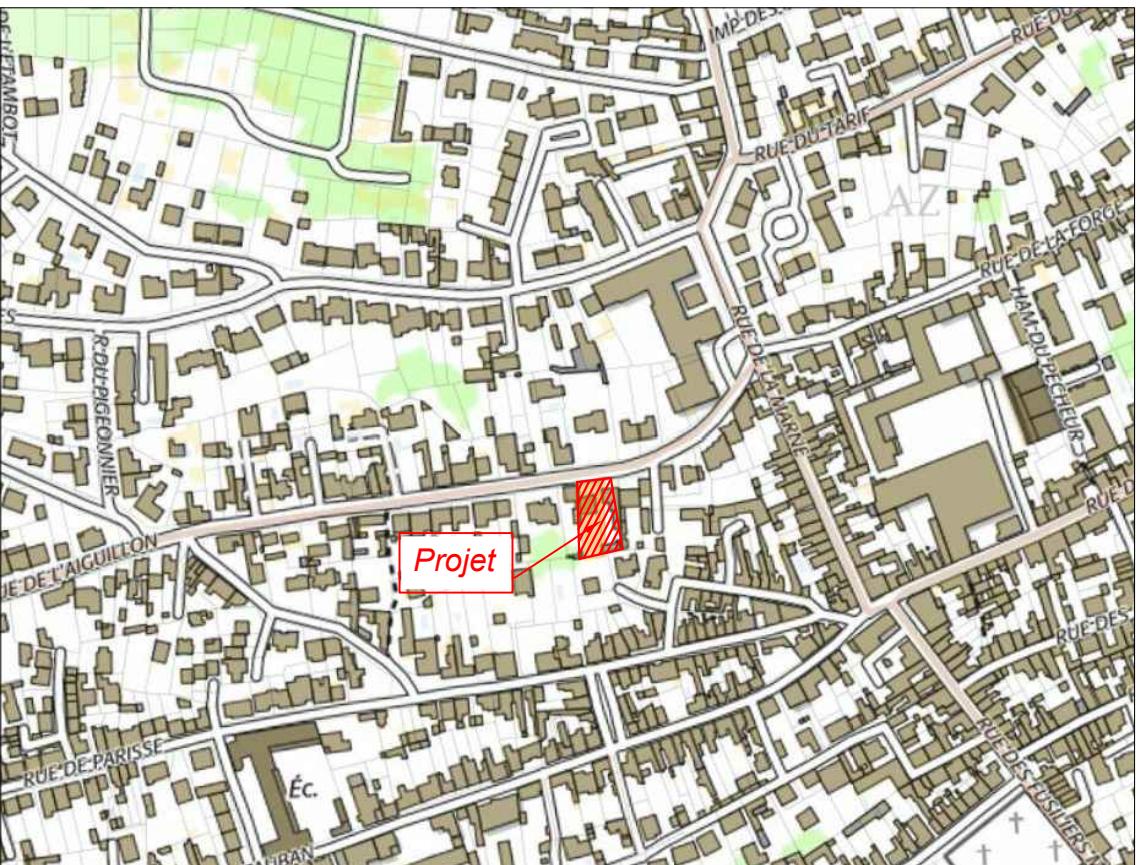

CU.1 - PLAN DE SITUATION



ECHELLE : 1 /200		Référence : S4981		
Planimétrie	RGF 93 - CC47	Indice	Date	Modification
Nivellement	NGF - IGN 69 (TERIA)	A	16/07/2020	
		B2	22/09/2020	..
NOTA : Plan dressé avec bornage amiable et contradictoire avec les voisins effectué le 18/06/2020.				

