


- PPR - Zonage
- Prescription
- Interdiction
- Parcelle
- Communauté de Comm.
- Commune
- Borne de limite de proj.
- Surfacique divers
- Aqueduc
- Piscine
- Zone de communicatio
- Lieu dit
- Section cadastrale
- Bâtiments
- Dur
- Léger

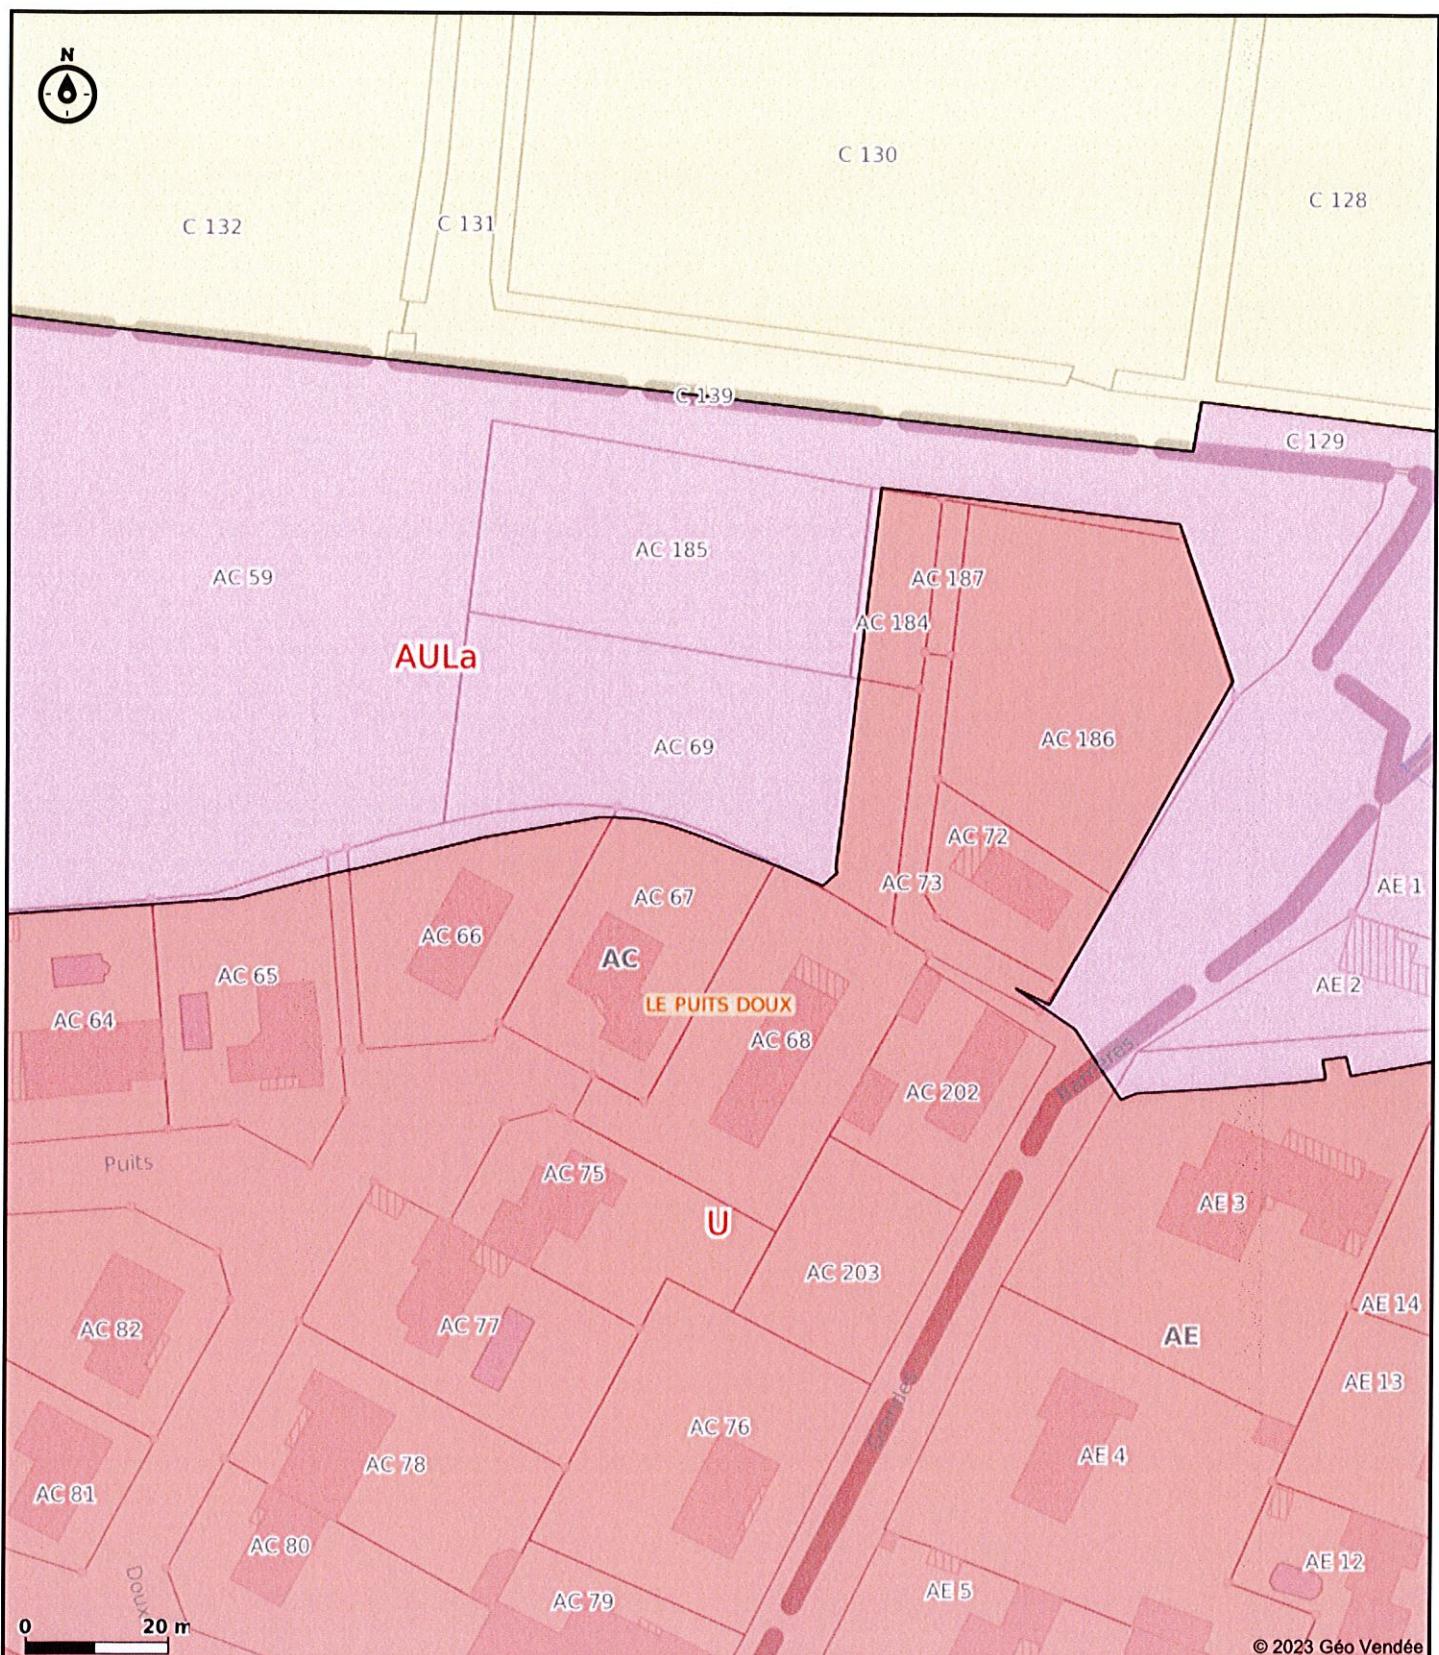

DU - Zone d'urbanisme

Agricole	Léger
À urbaniser alternatif	Parcelle
Urbanisé	Communauté de Comm.

• Borne de limite de proj.

Surfacingue divers

■ Aqueduc

■ Piscine

Zone de communicatic

Lieu dit

— Section cadastrale

Bâtiments

■ Dur