


Plan de division

Propriétaire : M. LAGAUE Jean-Michel

Section AC n° 69 à 73

Rue des Grandes Barrières

échelle: 1/500e

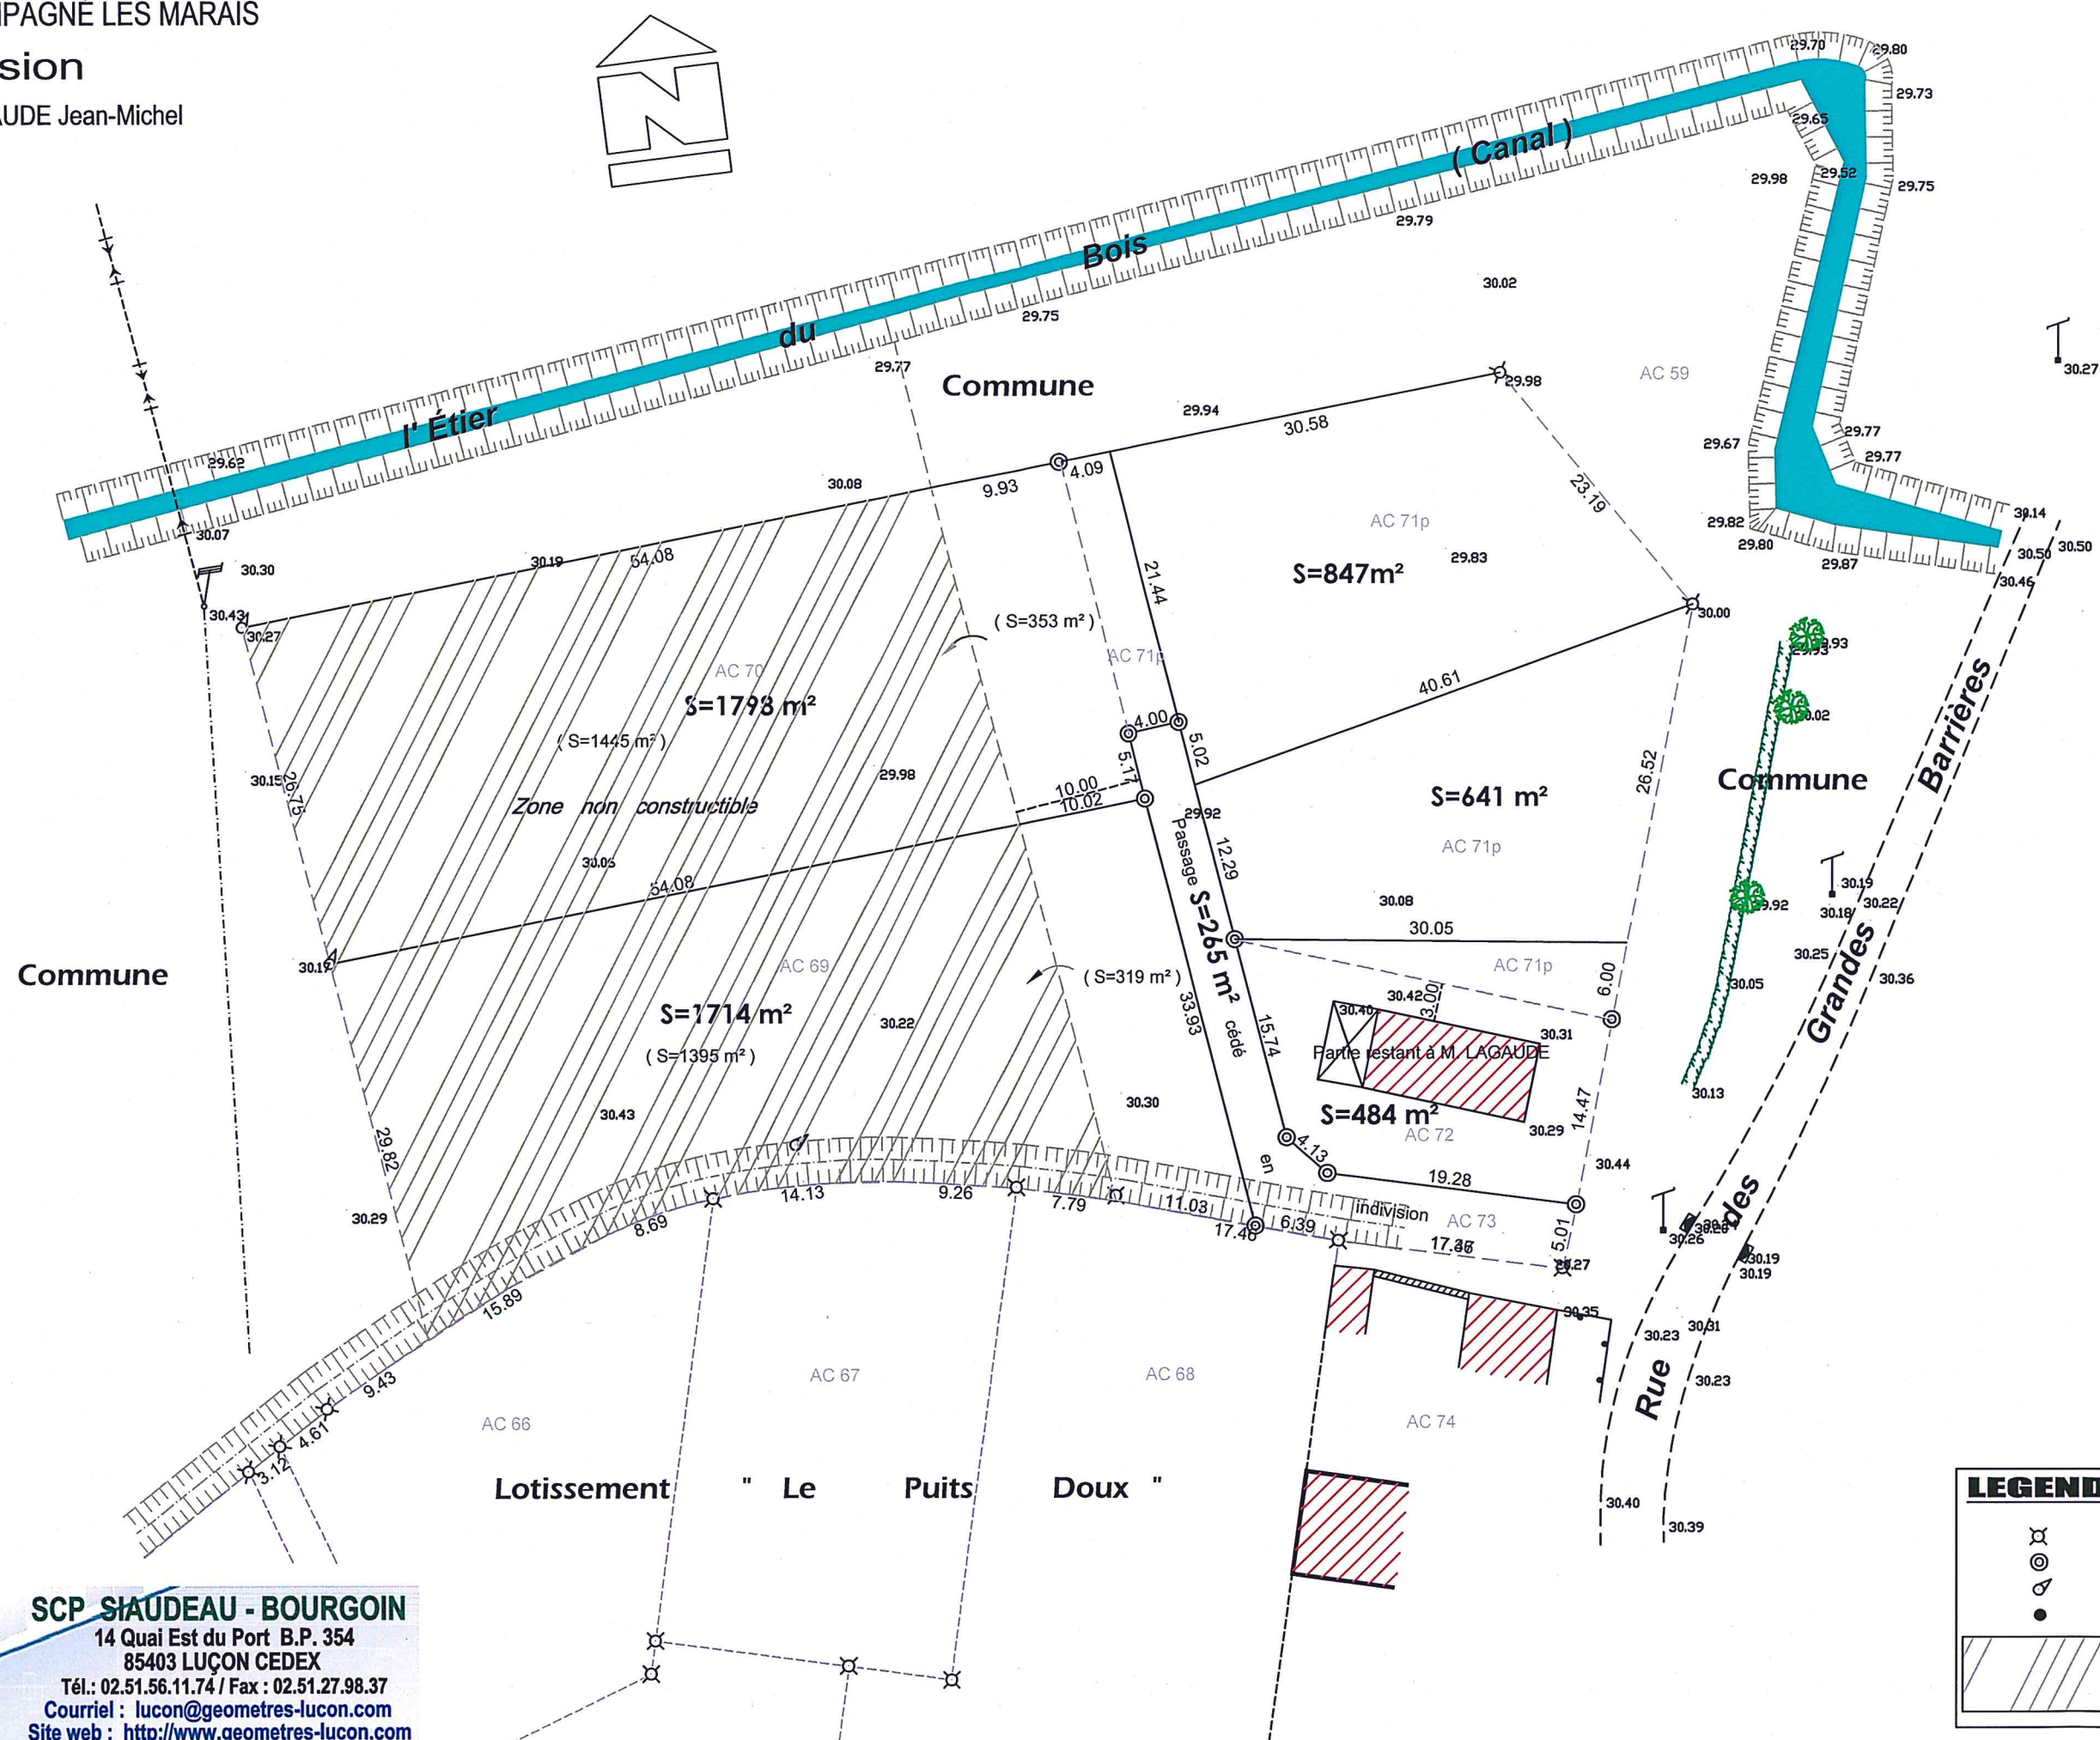

LEGENDE:

- Borne ancienne
- Borne nouvelle
- Piquet
- Clou d'arpentage

Zone non constructible



SCP SIAUDEAU - BOURGOIN

14 Quai Est du Port B.P. 354

85403 LUÇON CEDEX

Tél.: 02.51.56.11.74 / Fax : 02.51.27.98.37

Courriel : lucon@geometres-lucon.com

Site web : <http://www.geometres-lucon.com>