


# Plan de division

Propriétaire : M. LAGAUE Jean-Michel

Section AC n° 69 à 73

Rue des Grandes Barrières

échelle: 1/500e

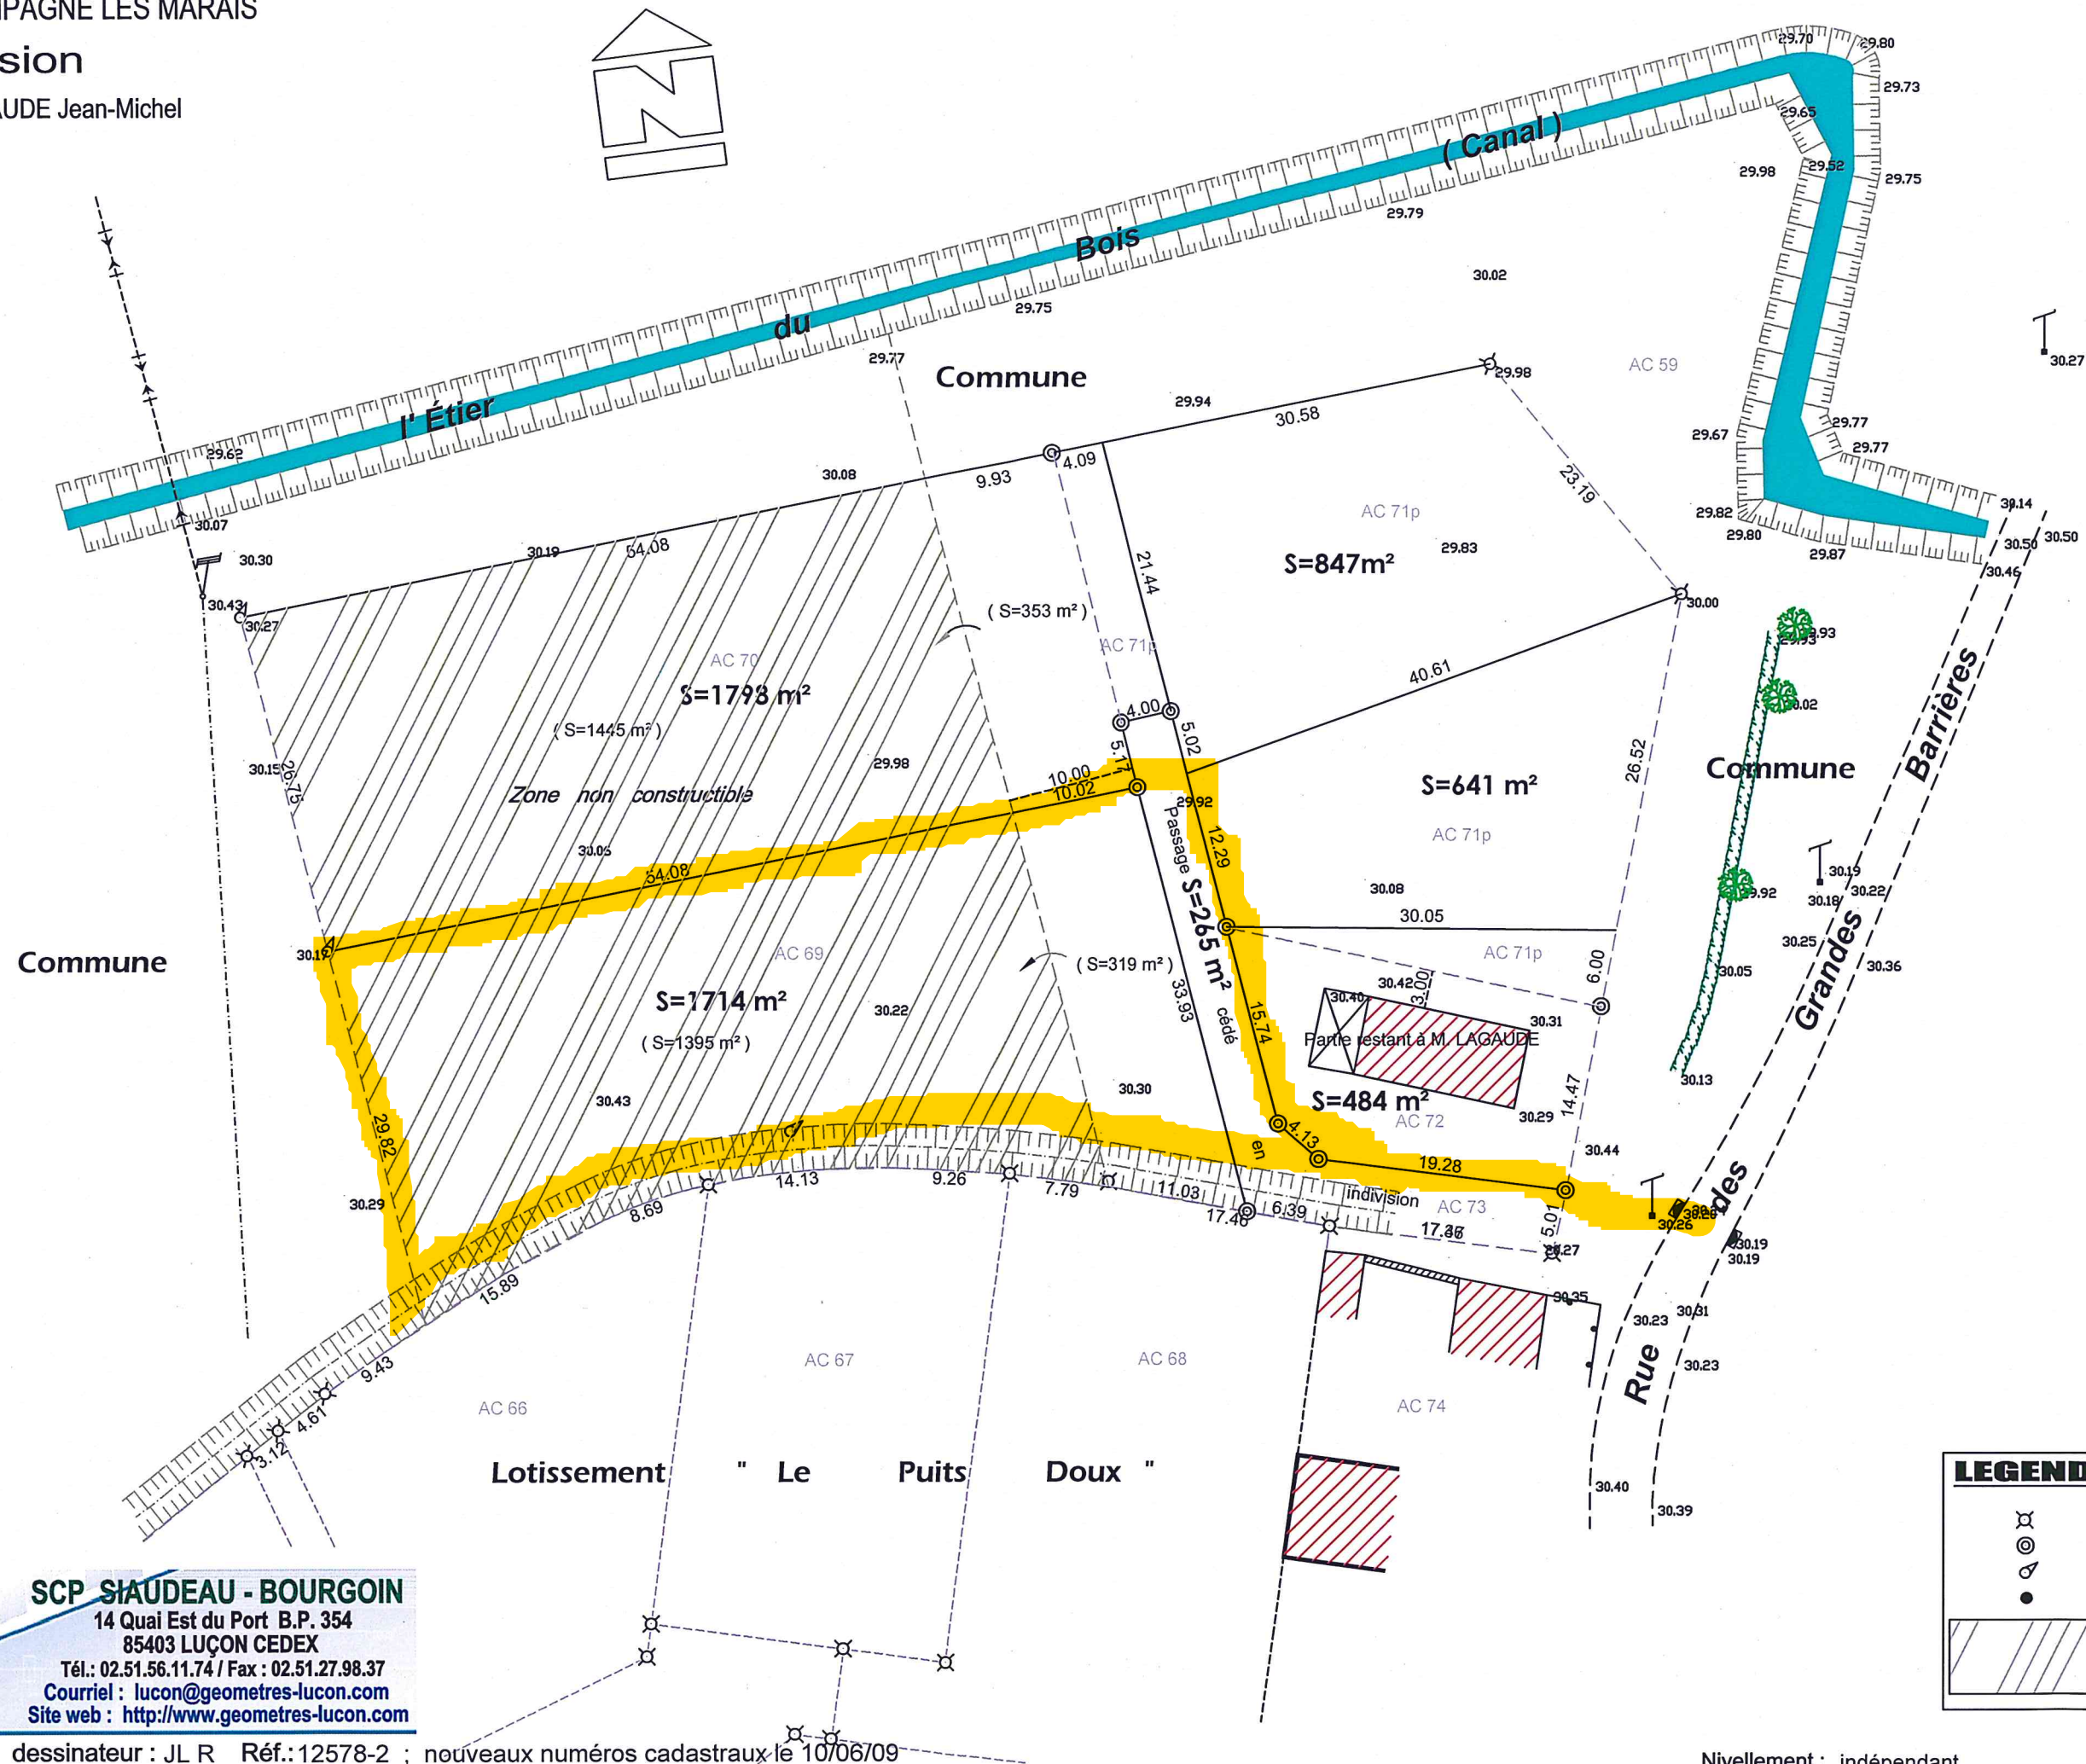

## LEGENDE:

- Borne ancienne
- Borne nouvelle
- Piquet
- Clou d'arpentage
- Zone non constructible

**SCP SIAUDEAU - BOURGOIN**  
 14 Quai Est du Port B.P. 354  
 85403 LUÇON CEDEX  
 Tél.: 02.51.56.11.74 / Fax : 02.51.27.98.37  
 Courriel : lucon@geometres-lucon.com  
 Site web : <http://www.geometres-lucon.com>