


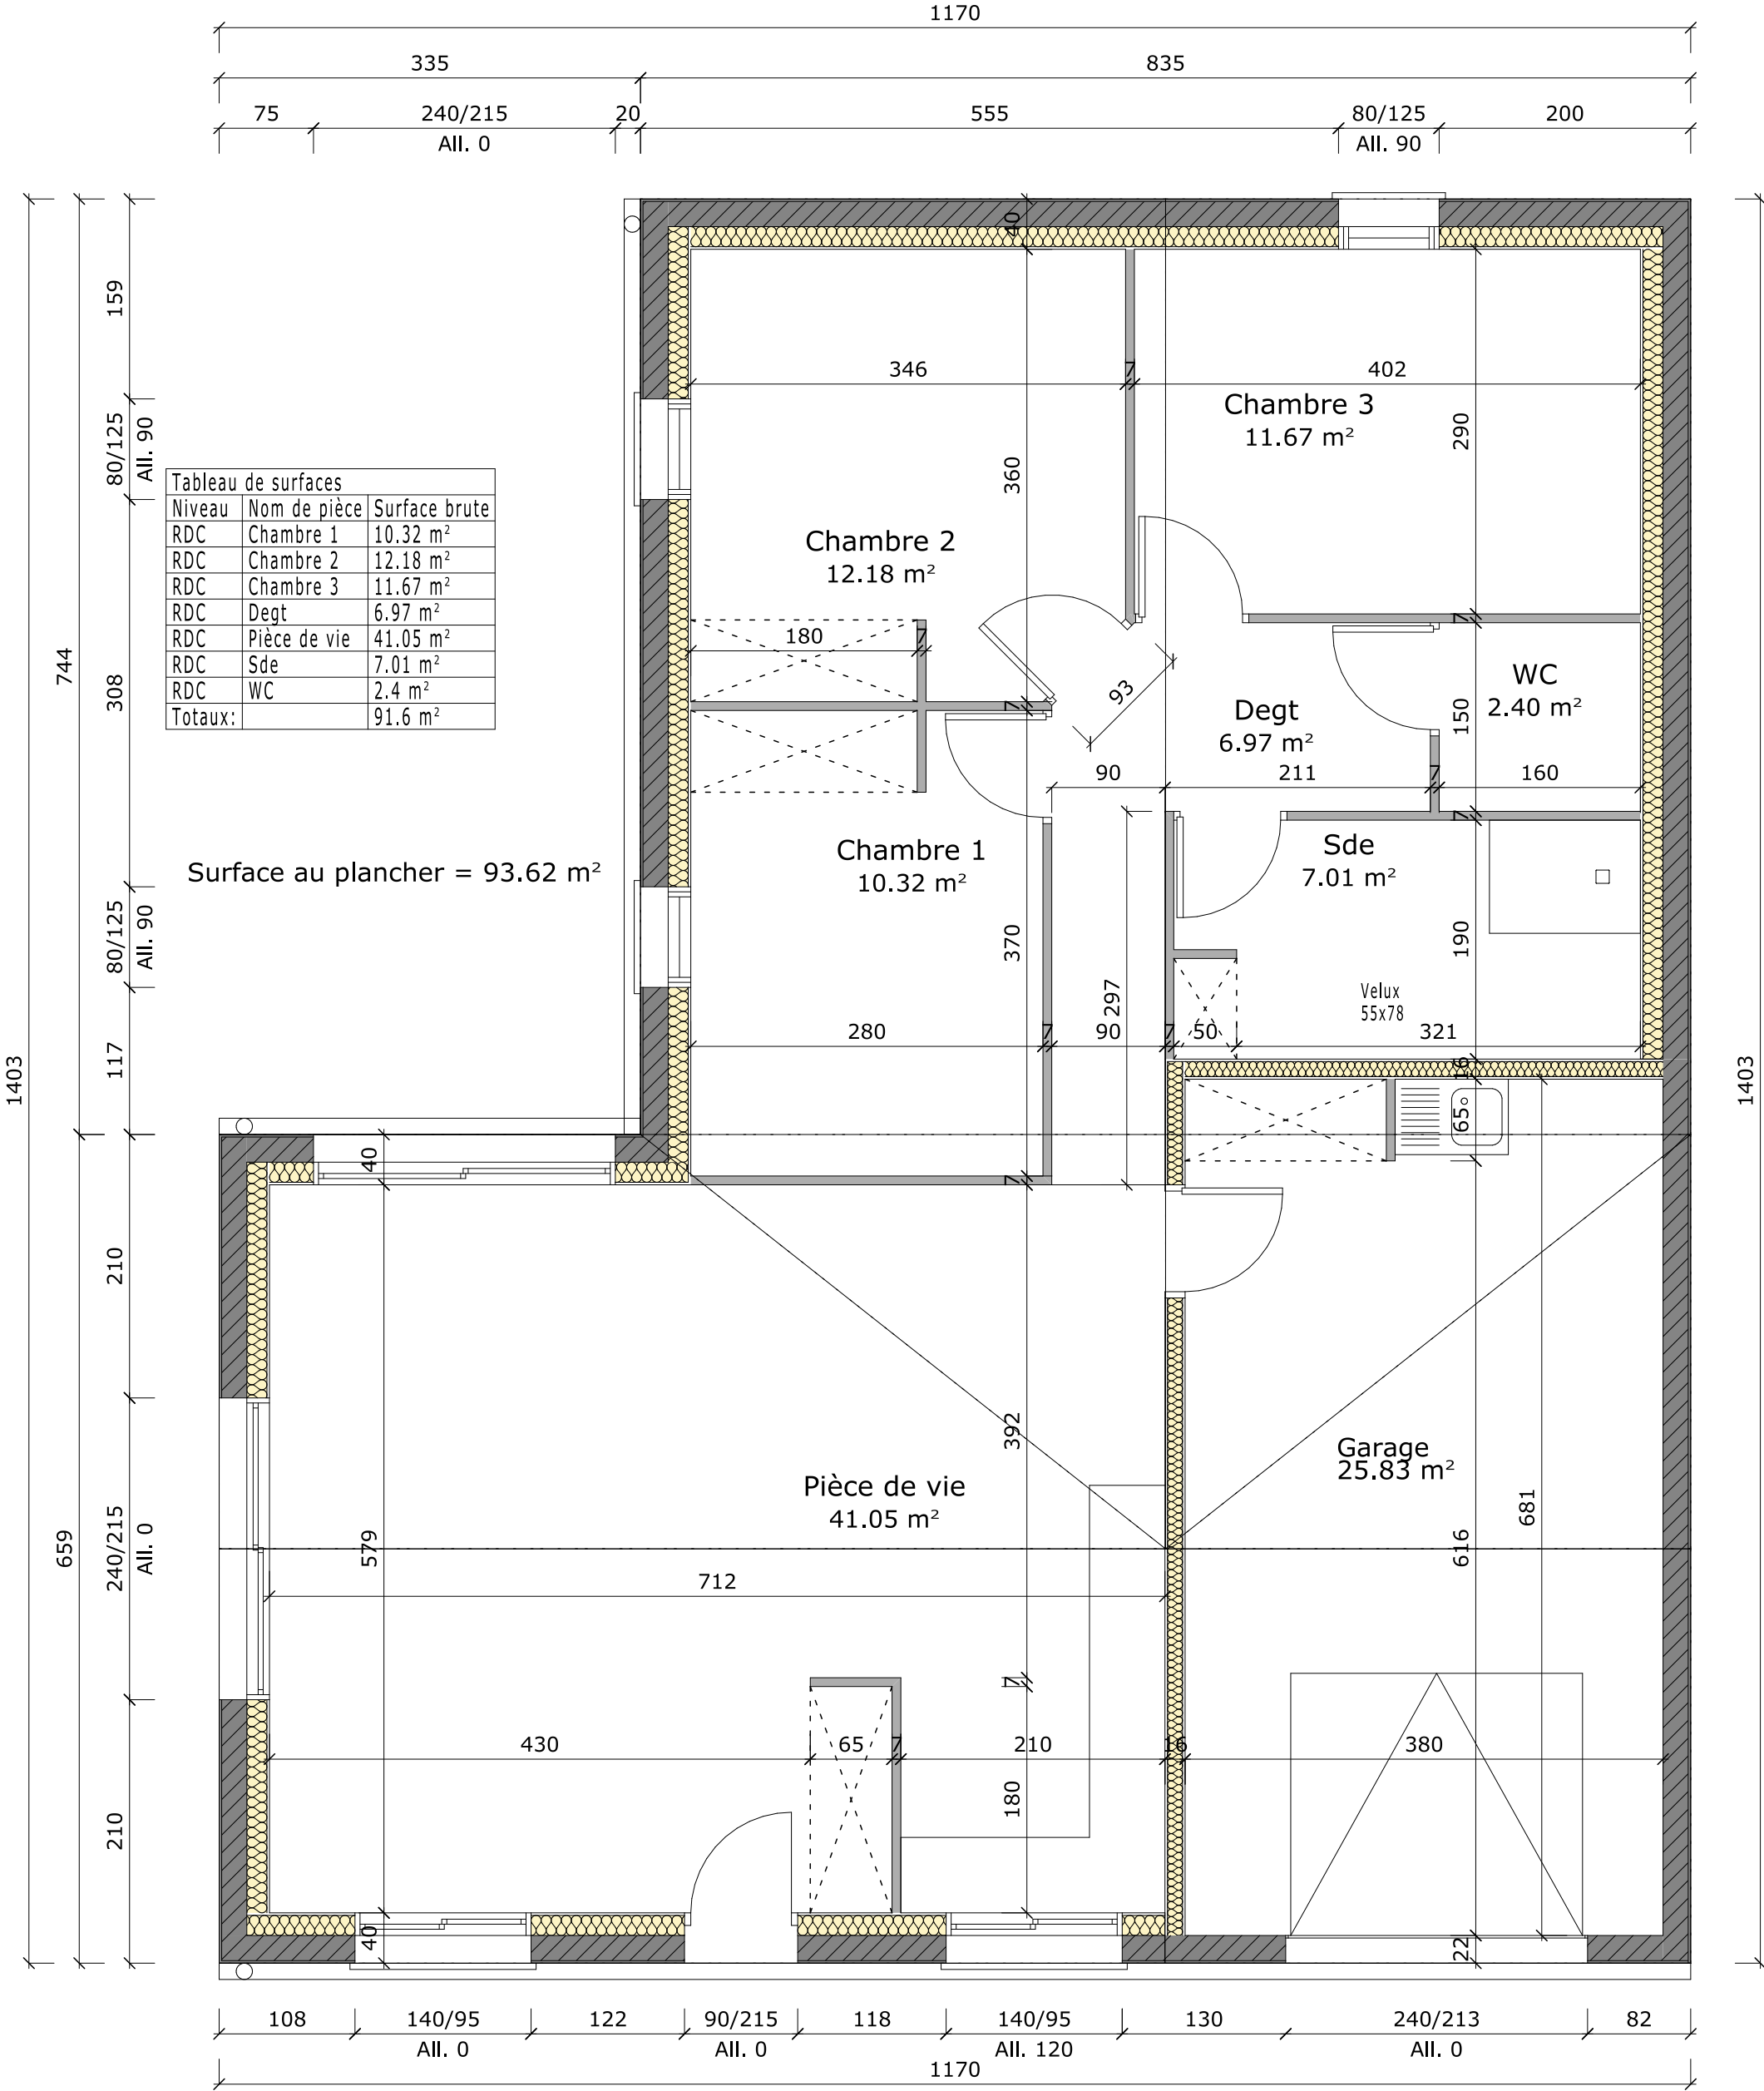

Vue en plan Construction d'une maison locative		APS01
Maitre d'ouvrage: Mickaël CORBINEAU	Emplacement du projet: Parcelle: section AB n°735 - 1335m ² Rue de la Forêt 85480 THORIGNY	Date: 10/01/2020
		Echelle: 1/50