


PLAN D'ALIGNEMENT

Commune de GRUES

11 Rue des Davants - Cadastre section A n° 609

Propriété de M. et Mme DARCOURT Franck et Lucie

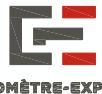

SELARL THOUZEAU-LEGAL
THOUZEAU Vincent, Géomètre-Expert
120, Rue Richard Coeur de Lion
85440 TALMONT SAINT HILAIRE
Tél : 02. 51. 90. 62. 71
Email : talmont@tggeometre.com

Date : 07 juin 2023

Modif.


Mise à jour :

Planimétrie RGF 93 - CC47

ECHELLE : $\frac{1}{250}$

Référence : T23067

Sommets d'alignement			
MAT	X	Y	
A	1369145.19	6141848.12	Borne à planter
B	1369145.66	6141849.04	Angle de bloc béton
C	1369156.96	6141871.16	Angle de poteau

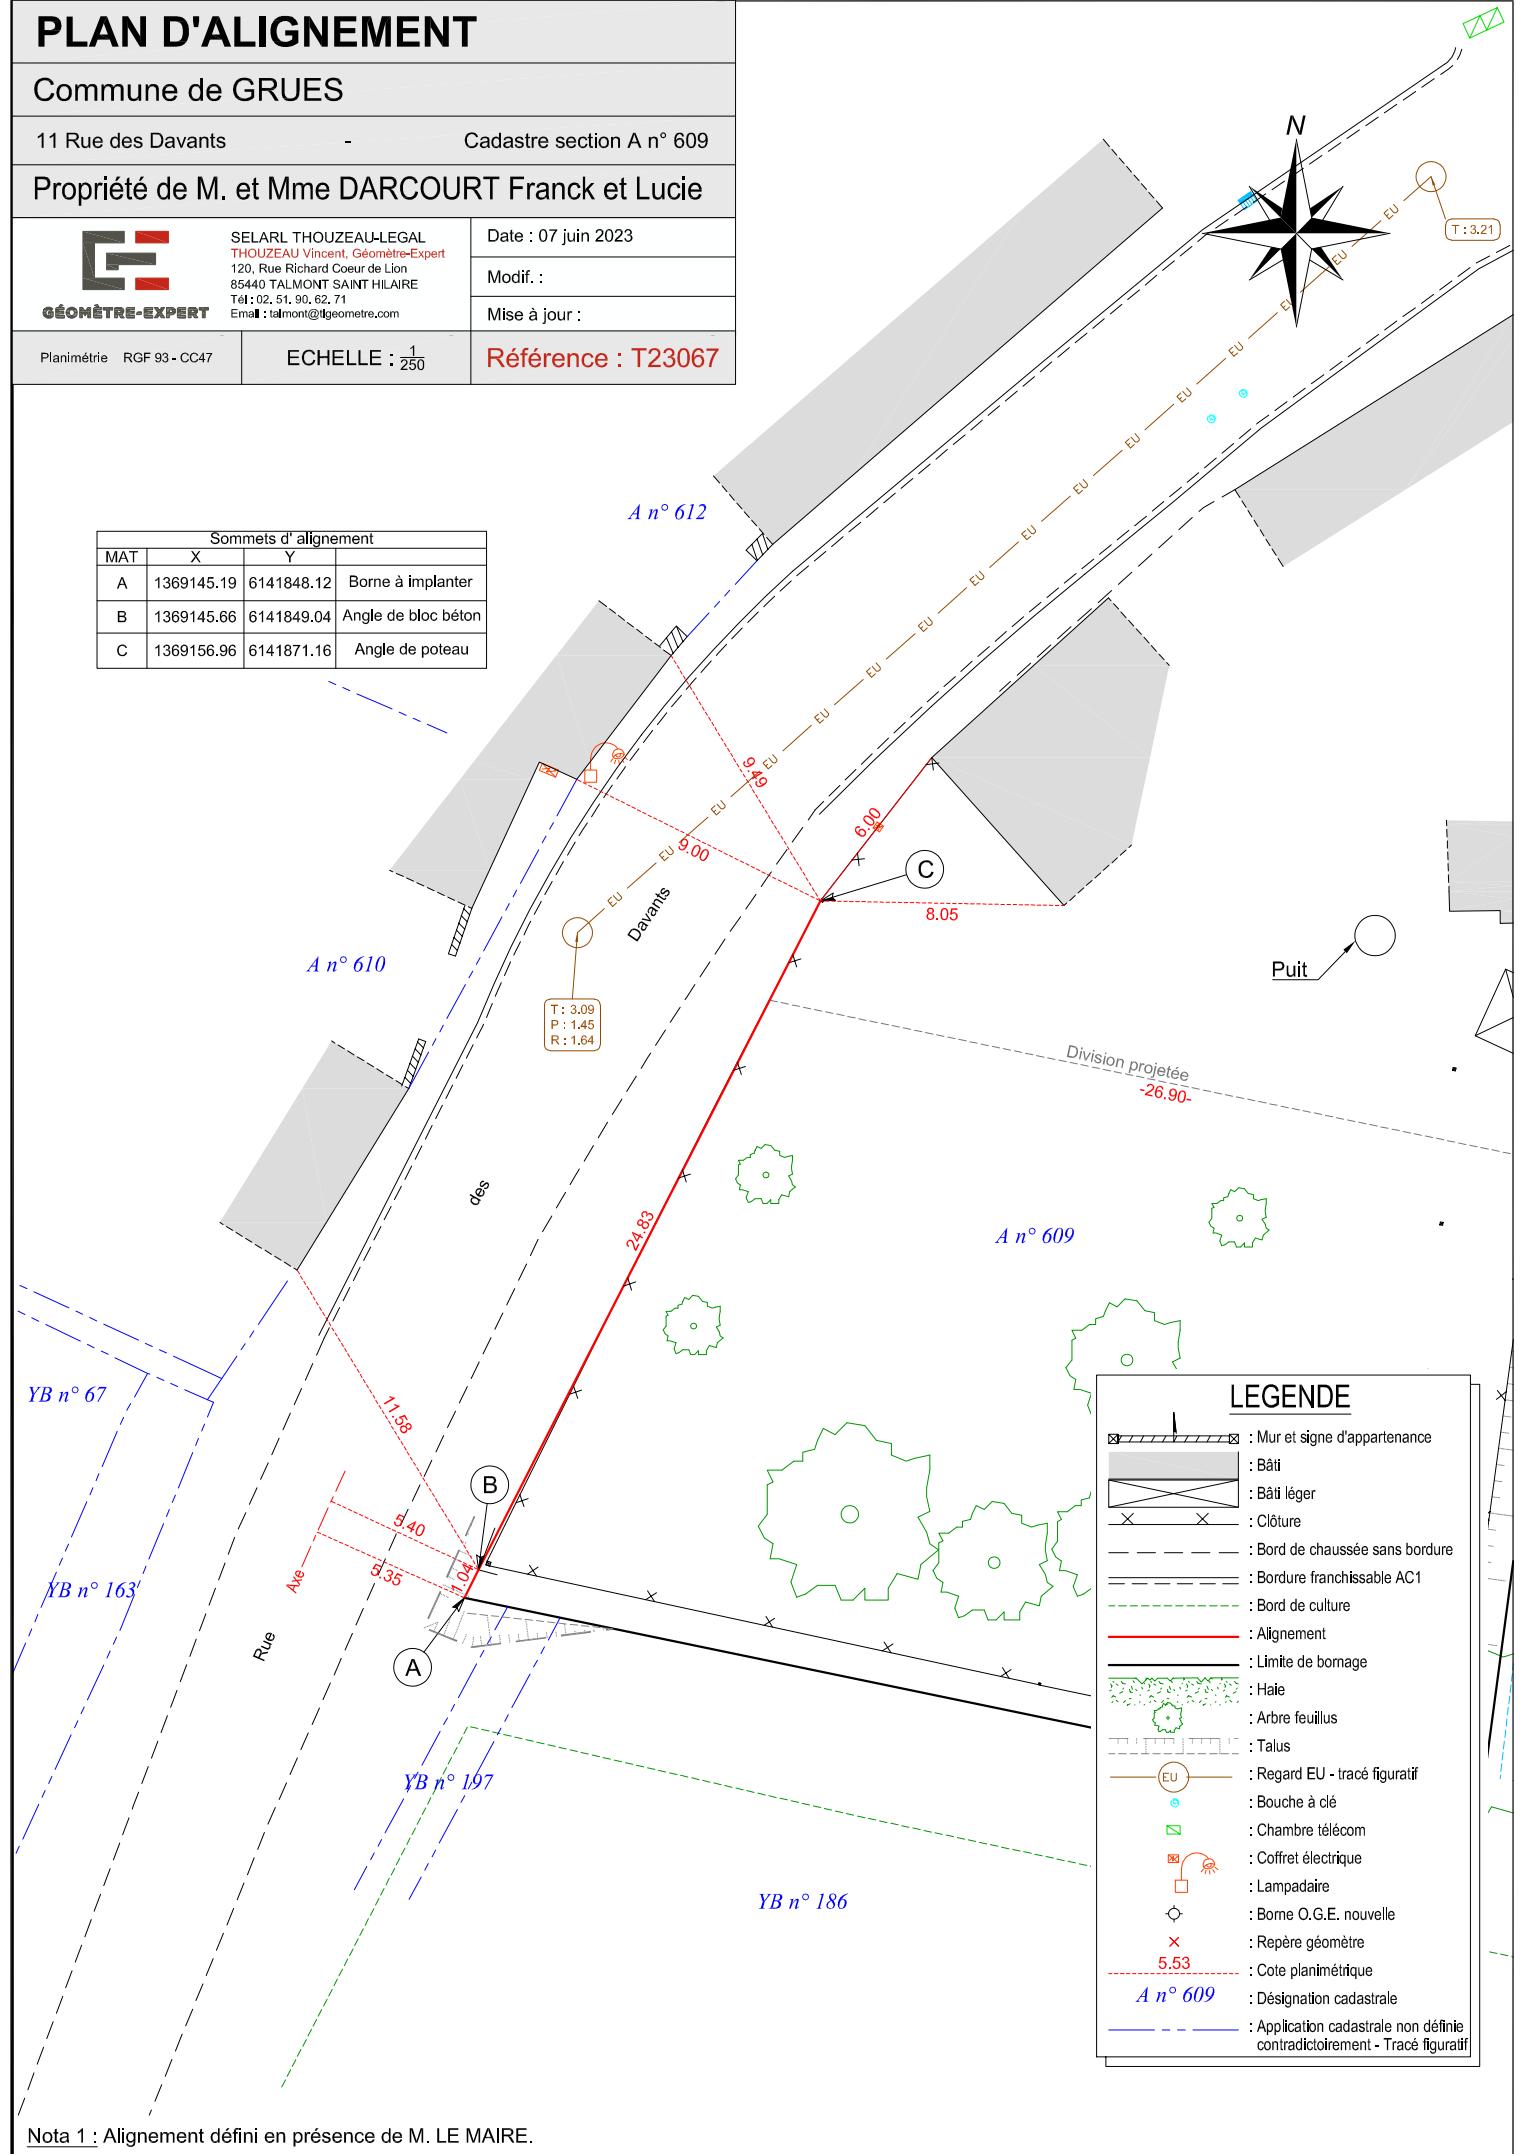

Nota 1 : Alignement défini en présence de M. LE MAIRE.