


# Commune de MOUTIERS SUR LE LAY

3 La Corbinière - Parcelle cadastrée ZI n°51

M. SOULARD Michel

## PLAN DE BORNAGE

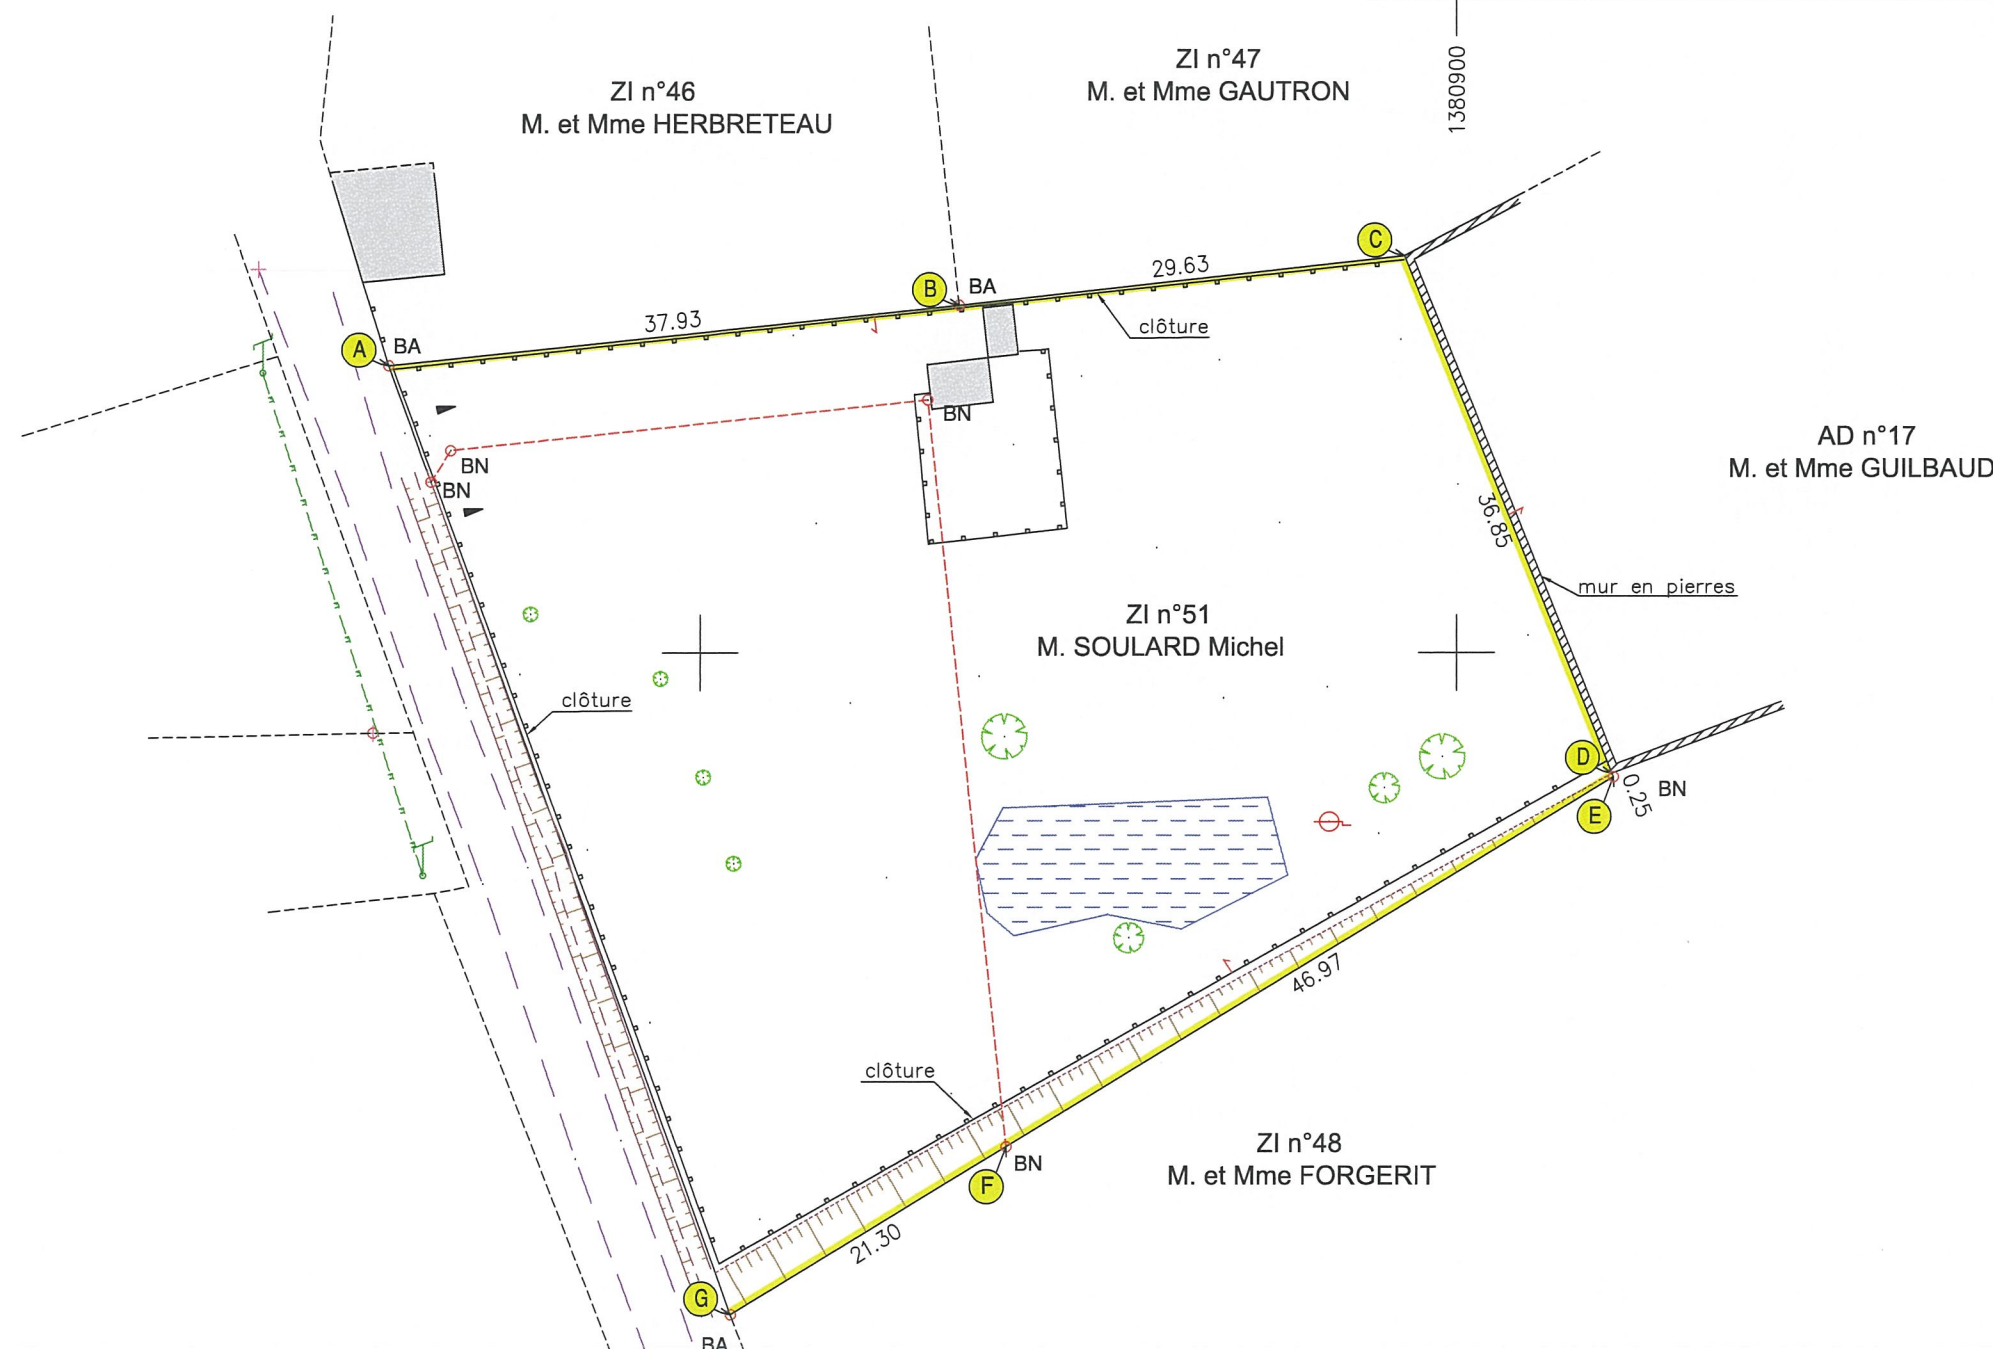

PARAPHS:

### Légende topographique

	Végétation		Poteau FT		Coffret EDF
	Bâti		Candélabre		Chambre FT
	Bâti léger		Poteau EDF		Bouche à clé
	Murs		Panneau signalisation		Compteur AEP
	Clôture		Poteau incendie		Regard EU/EP
					Grille EP

### Légende bornage

	BA	Borne OGE ancienne		alignement
	BN	Borne OGE nouvelle		Signe d'appartenance
	BP	Borne en Pierre		Signe de mitoyenneté
	BR	Borne Remembrement		Limite de bornage
	BF	Borne Pierre de Fil		Application cadastrale
	TT	Tige torsadée		
	Piquet			



DES EXPERTS POUR DES CONSEILS SUR MESURE  
26 rue J.Y. Cousteau - BP 50352  
85009 LA ROCHE-SUR-YON CEDEX  
Tél. 02 51 37 27 30 - contact@geouest.fr

