



Rep.	Désignation
17	PLAN DE TRAVAIL P.631-P.1300

Magasin : MR BRICOLAGE LUÇON	Client : Nathalie et Julien CLISSON	Plan : Plan de travail 1
Adresse : 85400 LUÇON	E-Mail : clissonjulien@yahoo.fr	Echelle : 1:20
Vendeur : OLIVIER BEALU	Projet : NORA noire	Destinataire : Aucun
Date : 19.1.2021	Document non contractuel	

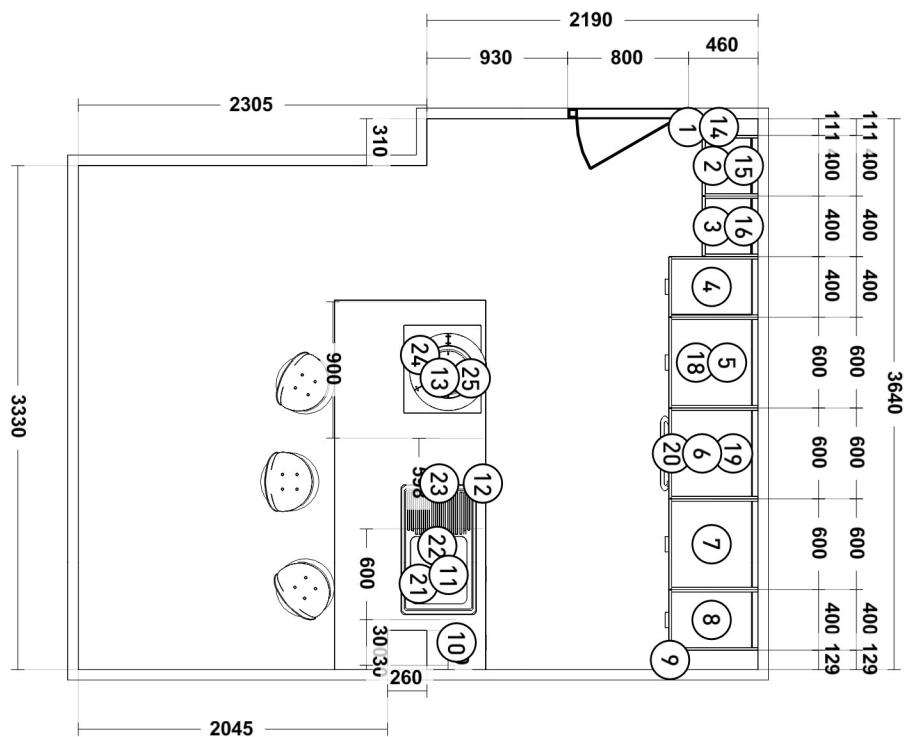

Rep.	Désignation
1	Fleur haut HT1008
2	BAS FP GH 400 1 PORTE
3	BAS FP GH 400 1 PORTE
4	COL 400 2 PORTES V2
5	COL 600 FRIGO 2 PORTES
6	COL 600 FOUR+MO 2P
7	COL 600 2 PORTES V2
8	COL 400 2 PORTES V2
9	Fleur colonne
10	BAS FP 300 1 PORTE
11	BAS 600 1 PORTE
12	LAVE-VAISSELLE 600
13	BAS 900 1 TIR 2 CASS
14	Fleur haut HT1008
15	BAS FP GH 400 1 PORTE
16	BAS FP GH 400 1 PORTE
18	REF_INTEG_103CM
19	FOU_INT_STD_10
20	OND_INT_12
21	ROB_DOU_10
22	EVI_ENC_STD_1_AEG_1
23	VAL_LIB_INT_3
24	CUI_PLA_IND_3_3
25	HOT_ILO_16

Magasin : MR BRICOLAGE LUÇON	Client : Nathalie et Julien CLISSON	Plan : Plan de niveau 1
Adresse : 85400 LUÇON	E-Mail : clissonjulien@yahoo.fr	Echelle : 1:50
Vendeur : OLIVIER BEALU	Projet : NORA noire	Destinataire : Aucun
Date : 19.1.2021	Document non contractuel	

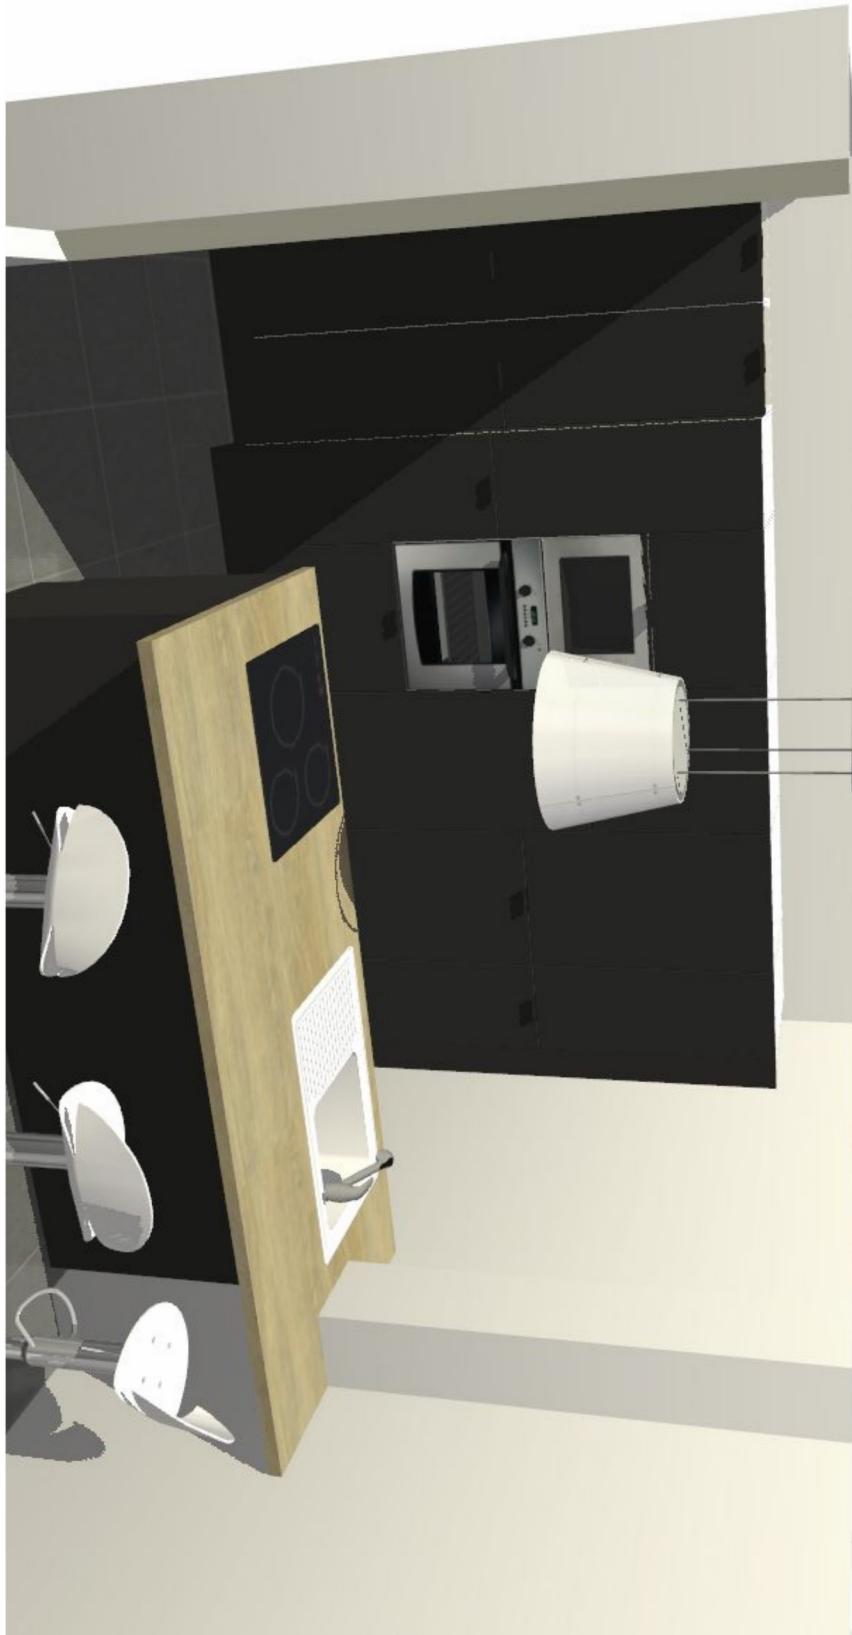

Magasin : MR BRICOLAGE LUÇON	Client : Nathalie et Julien CLISSON	Image : Nouvelle capture 1
Adresse : 85400 LUÇON	E-Mail : clissonjulien@yahoo.fr	Date : 19 Janv 2021
Vendeur : OLIVIER BEALU	Projet : NORA noire	Document non contractuel