



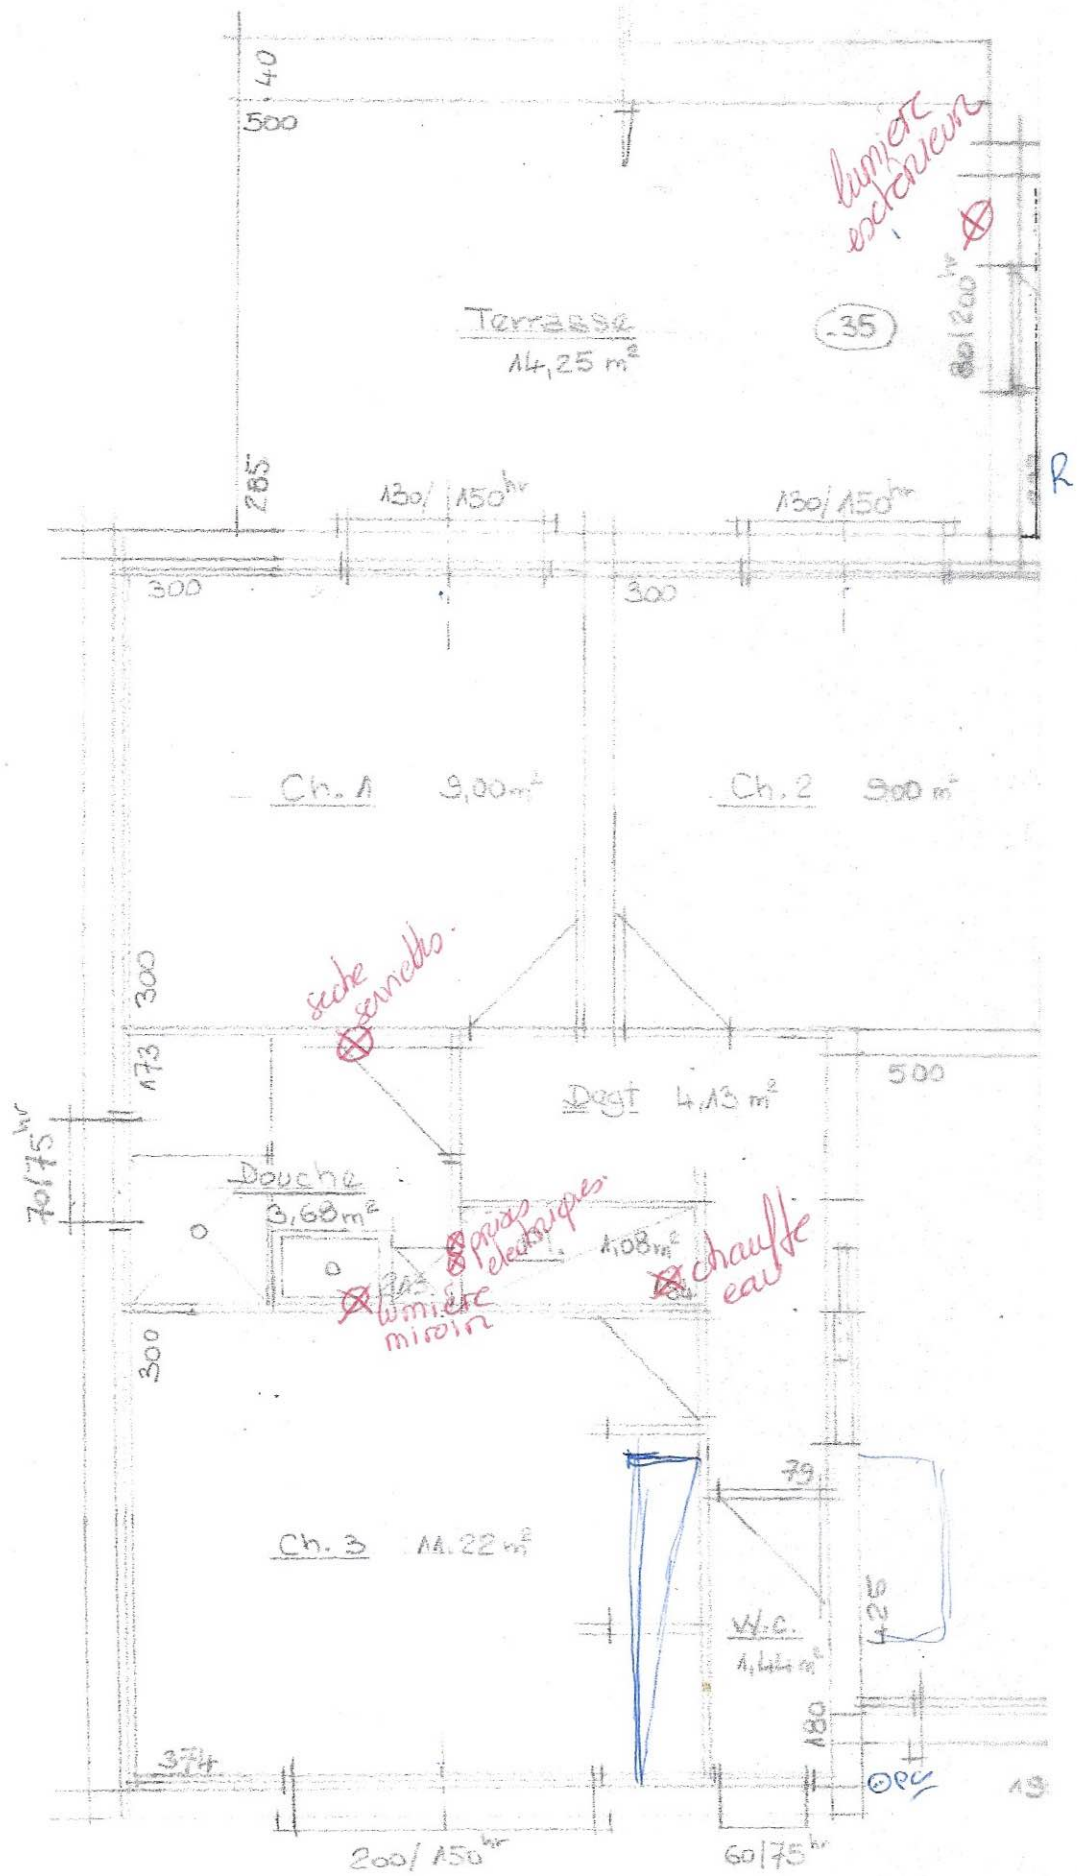

Mr et Mme CLISSON J.

Plan R.D.C. ~ Ech. 1/50

ETAT ACTUEL

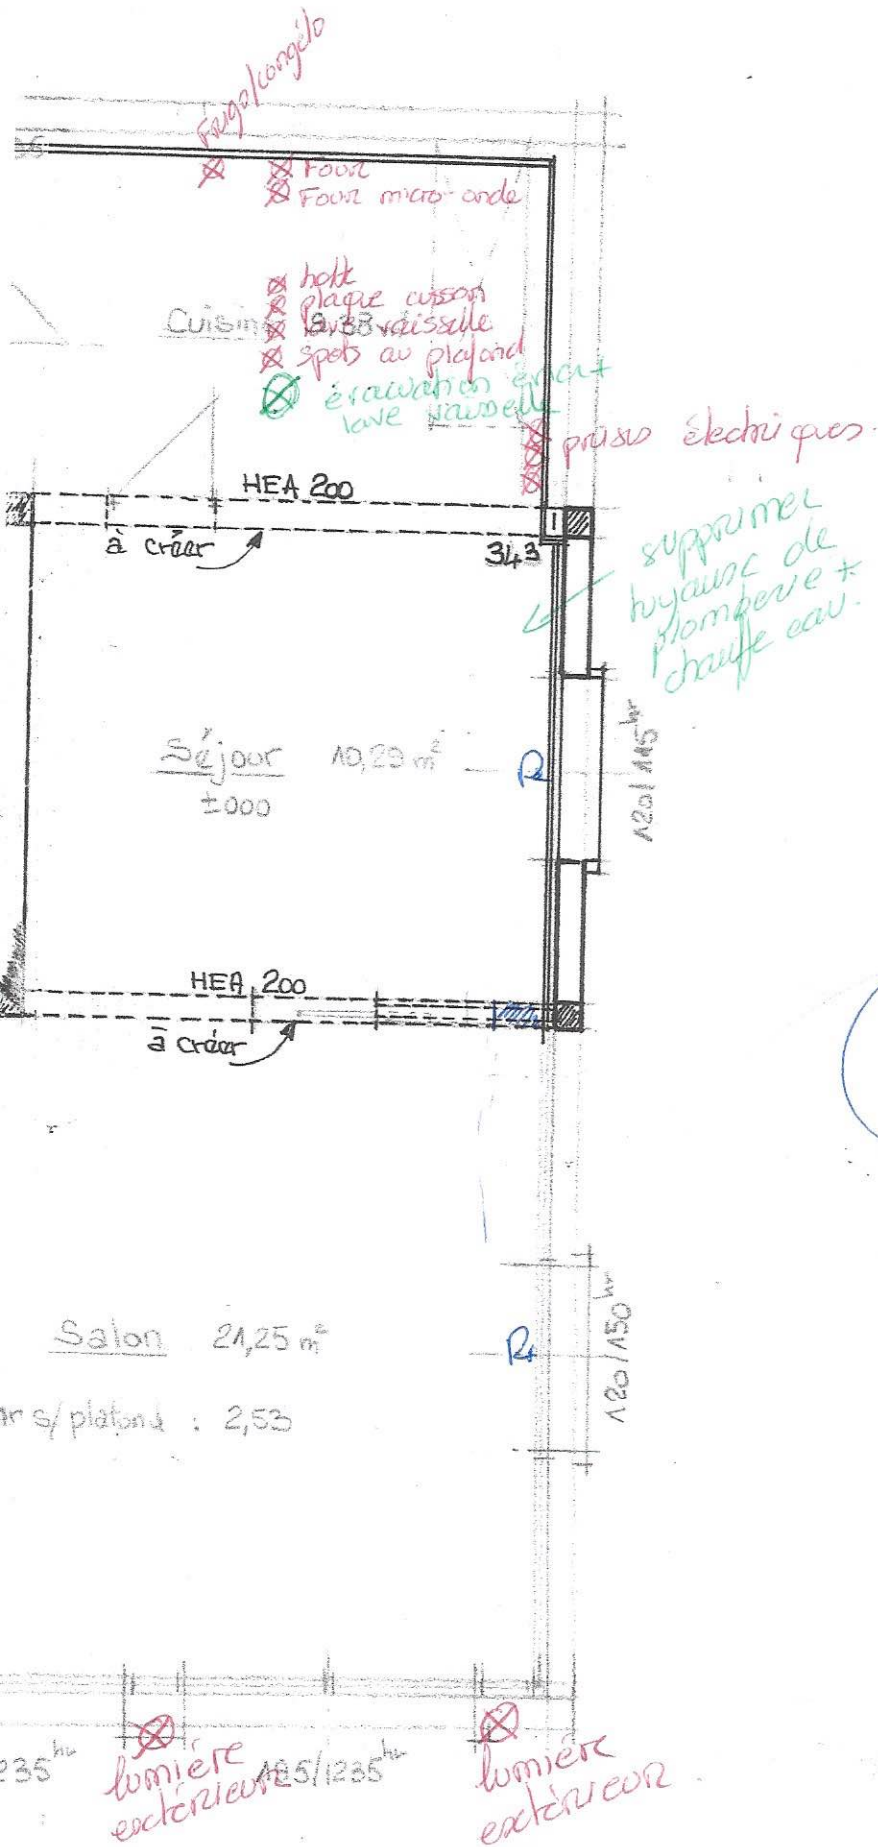

SR0TS

