


PLAN DE DIVISION

GAUDIN.

d'une propriété appartenant à
PROP
Cadastrée Section SEC n° NUM
Echelle : 1/500

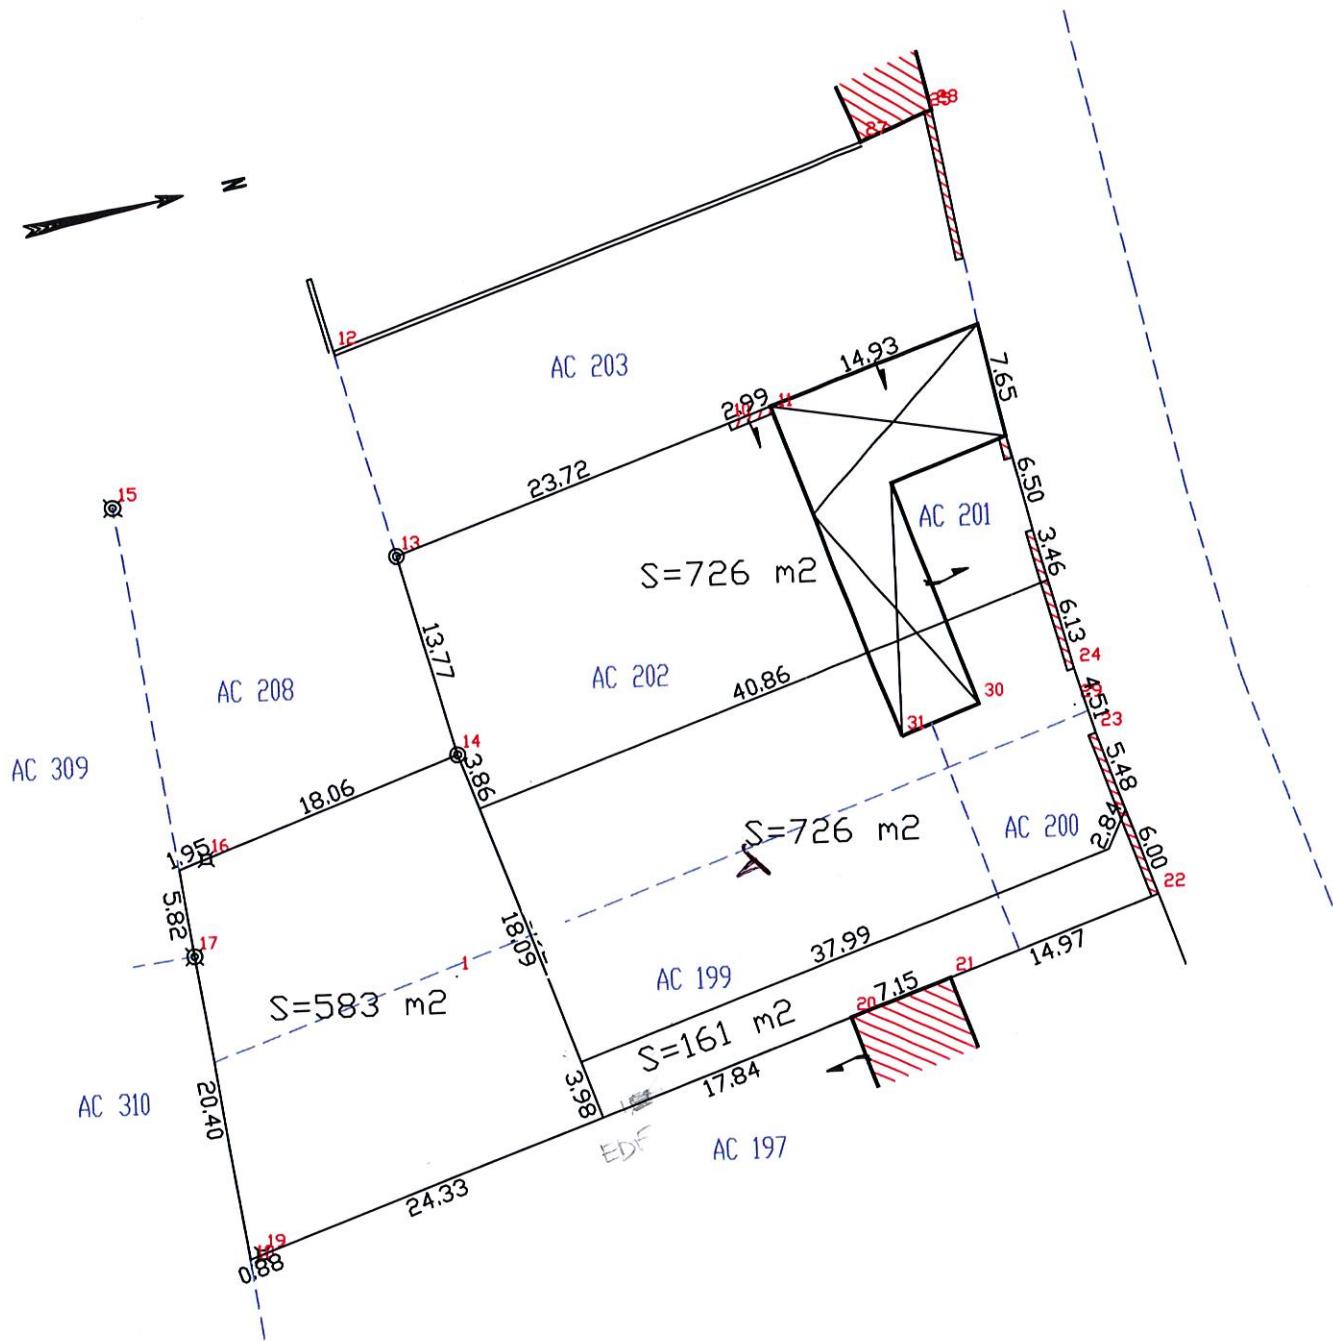

SCP SIAUDEAU - BOURGOIN
1 boulevard de l'Aumônerie 85400 LUÇON
Tél.: 02.51.56.11.74 / Fax : 02.51.27.98.37
E.mail : geometreslucon@wanadoo.fr
Site web : <http://www.geo-lucon.com>

Dressé le : 02/05/05 dessinateur : jmm Réf.: 12989