



PLAN DE DIVISION

Propriétaire:SCI Famille GOUSSEAU

18 Route des Sables

Section AD n°26 => 235 à 236

échelle: 1/250

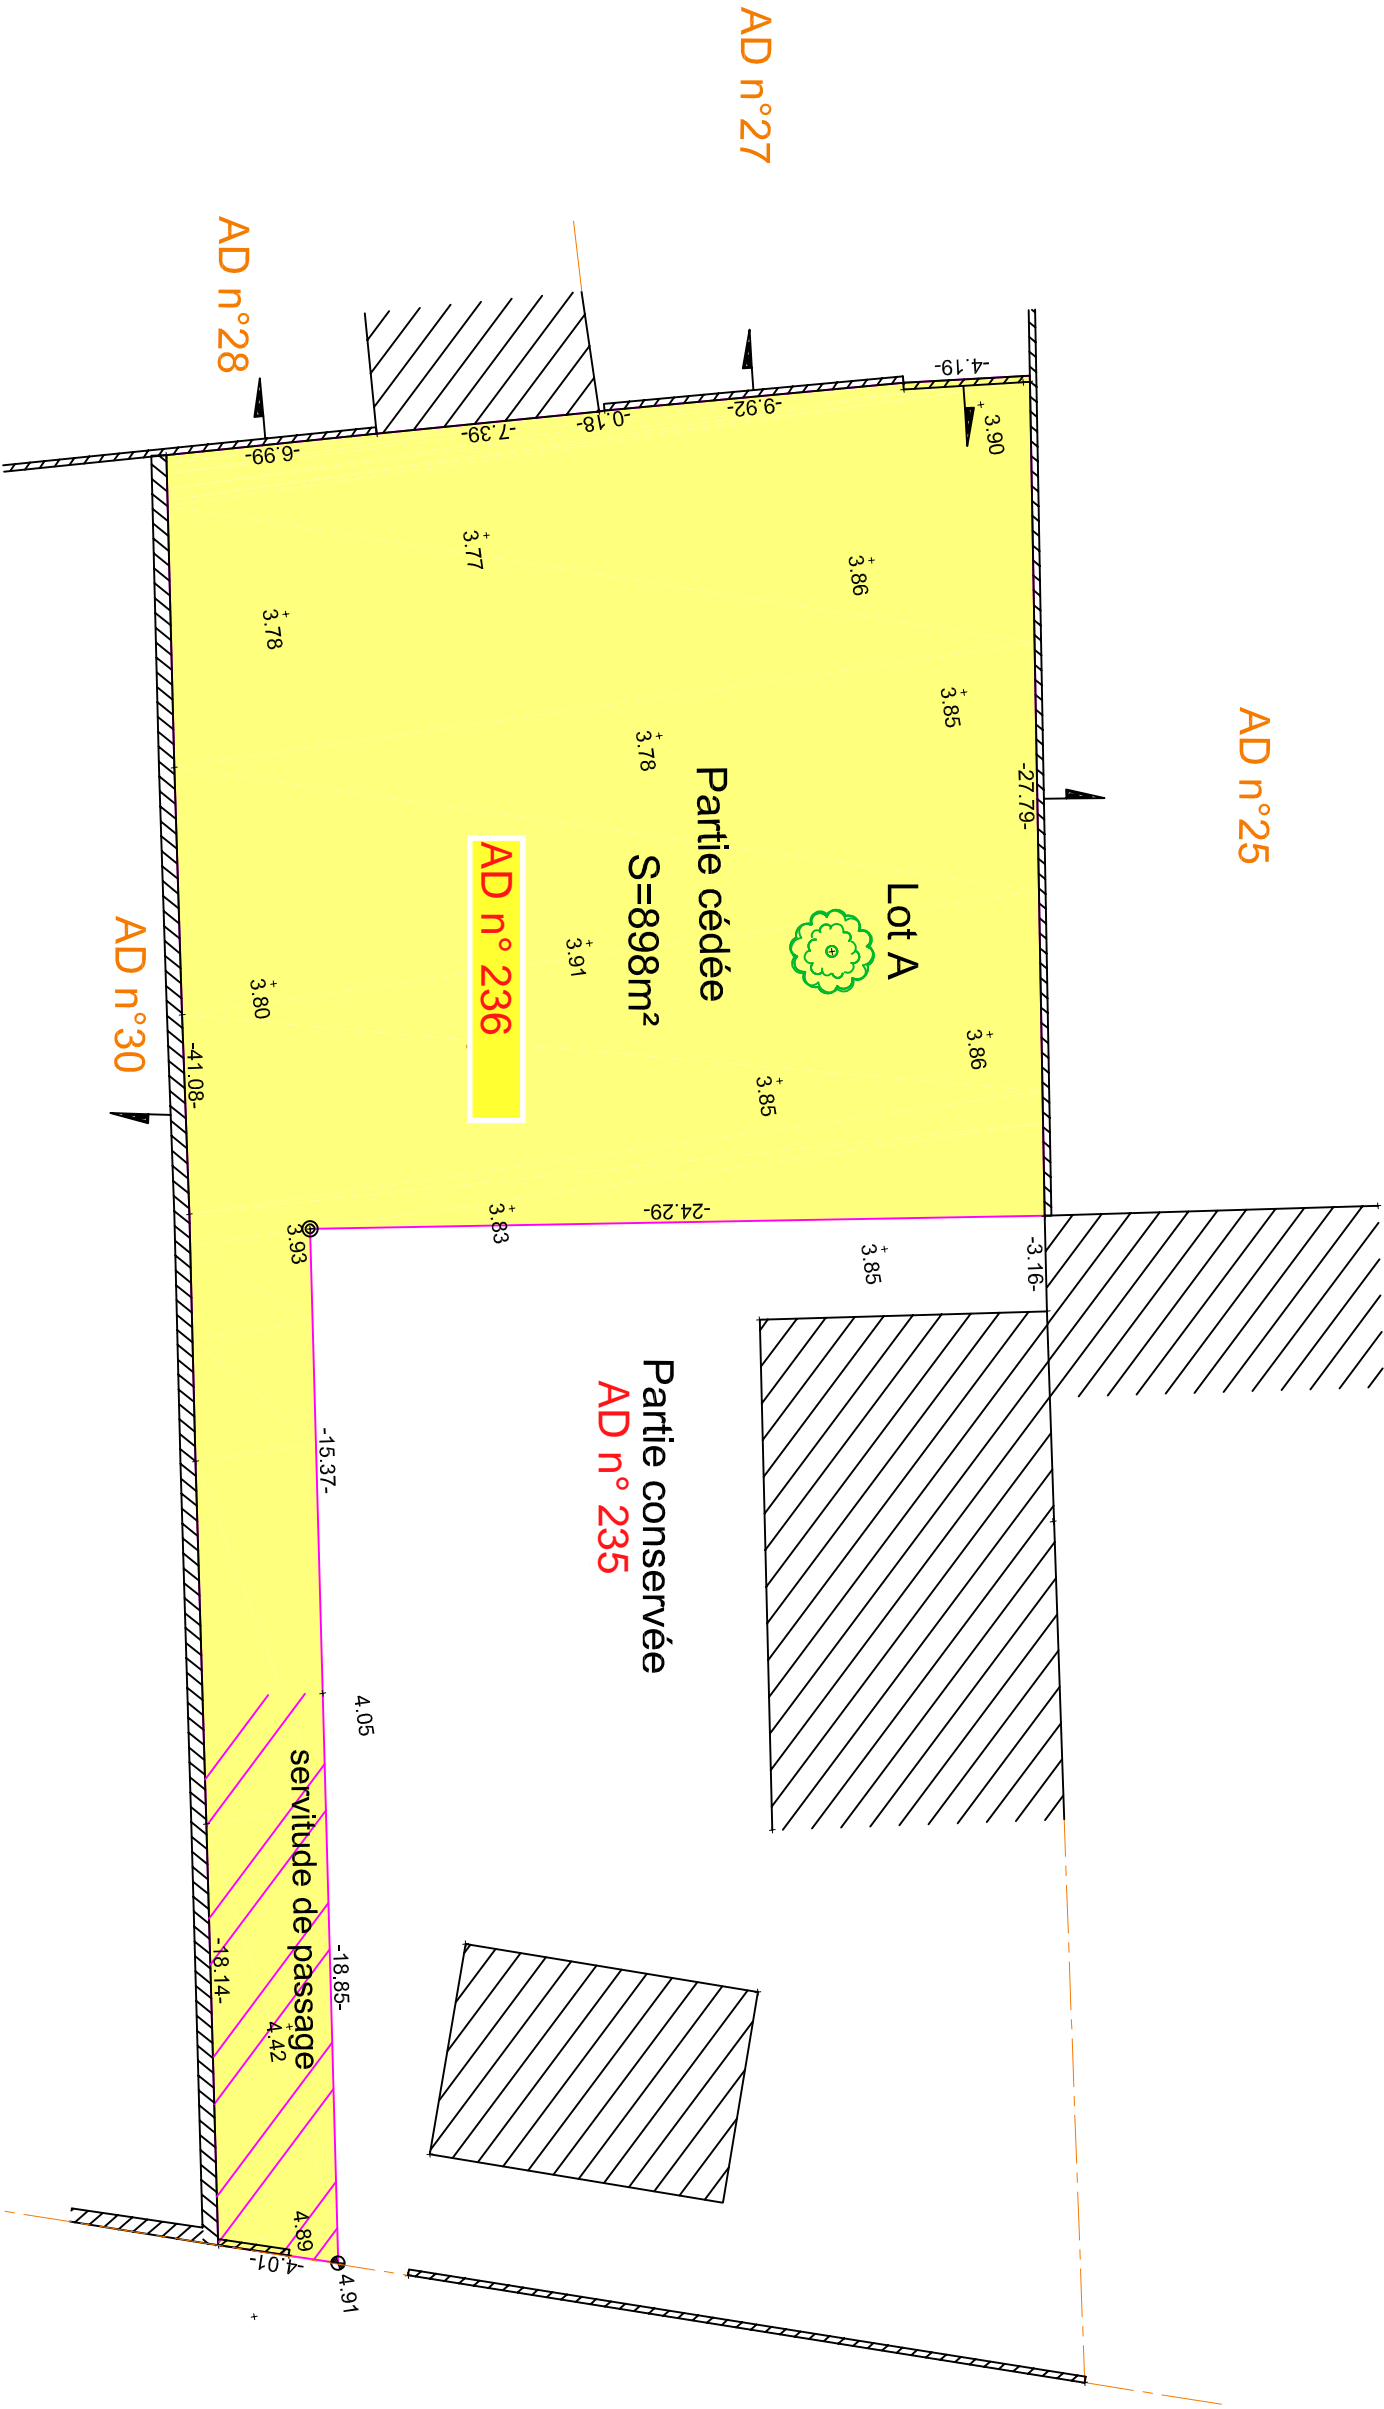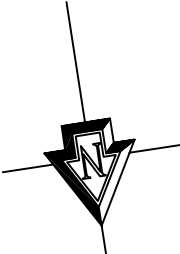

SCP Franck BOURGOIN

14 Quai Est du Port B.P. 354  
85403 LUÇON CEDEX

Tél.: 02.51.56.11.74  
Courriel: [lucorn@geomètres-lucorn.com](mailto:lucorn@geomètres-lucorn.com)  
Site web: [www.geomètres-lucorn.com](http://www.geomètres-lucorn.com)

Dressé le: 08/04/2024  
JLRéf: 19194

67 av. Raymond Poincaré  
17000 LA ROCHELLE

Tél.: 05.46.27.17.37

GEOMETRE-EXPERT  
CONSEILIER VALORISER GARANTIR

LEGENDE

borne nouvelle

spit

mur

signe d'appartenance

application du plan cadastral

limite bornée

Nivellement : NGF IGN 69

Planimétre : CC47 ZONE 6

D.A.O. AutoCAD / Condit