

## Coupe Hydraulique

Echelle : -

**Référence de l'étude :**

Date de l'étude : 02/05/2025

N° de dossier : ANC-2505-001

**Propriétaire :**

Madame TOUTEAU Annie

35, Rue de Luçon

85400 LES MAGNILS REIGNERS

**Adresse du Projet:**

35, Rue de Luçon

85400 LES MAGNILS REIGNERS

**Type de Projet :**

Mise aux normes

Résidence principale

4 EH

**Filière Préconisée :**

Micro-station 4 EH


3 Tunnels d'infiltration

Légende :

— Terrain Naturel

— Terrain Fini

**x %** Pente

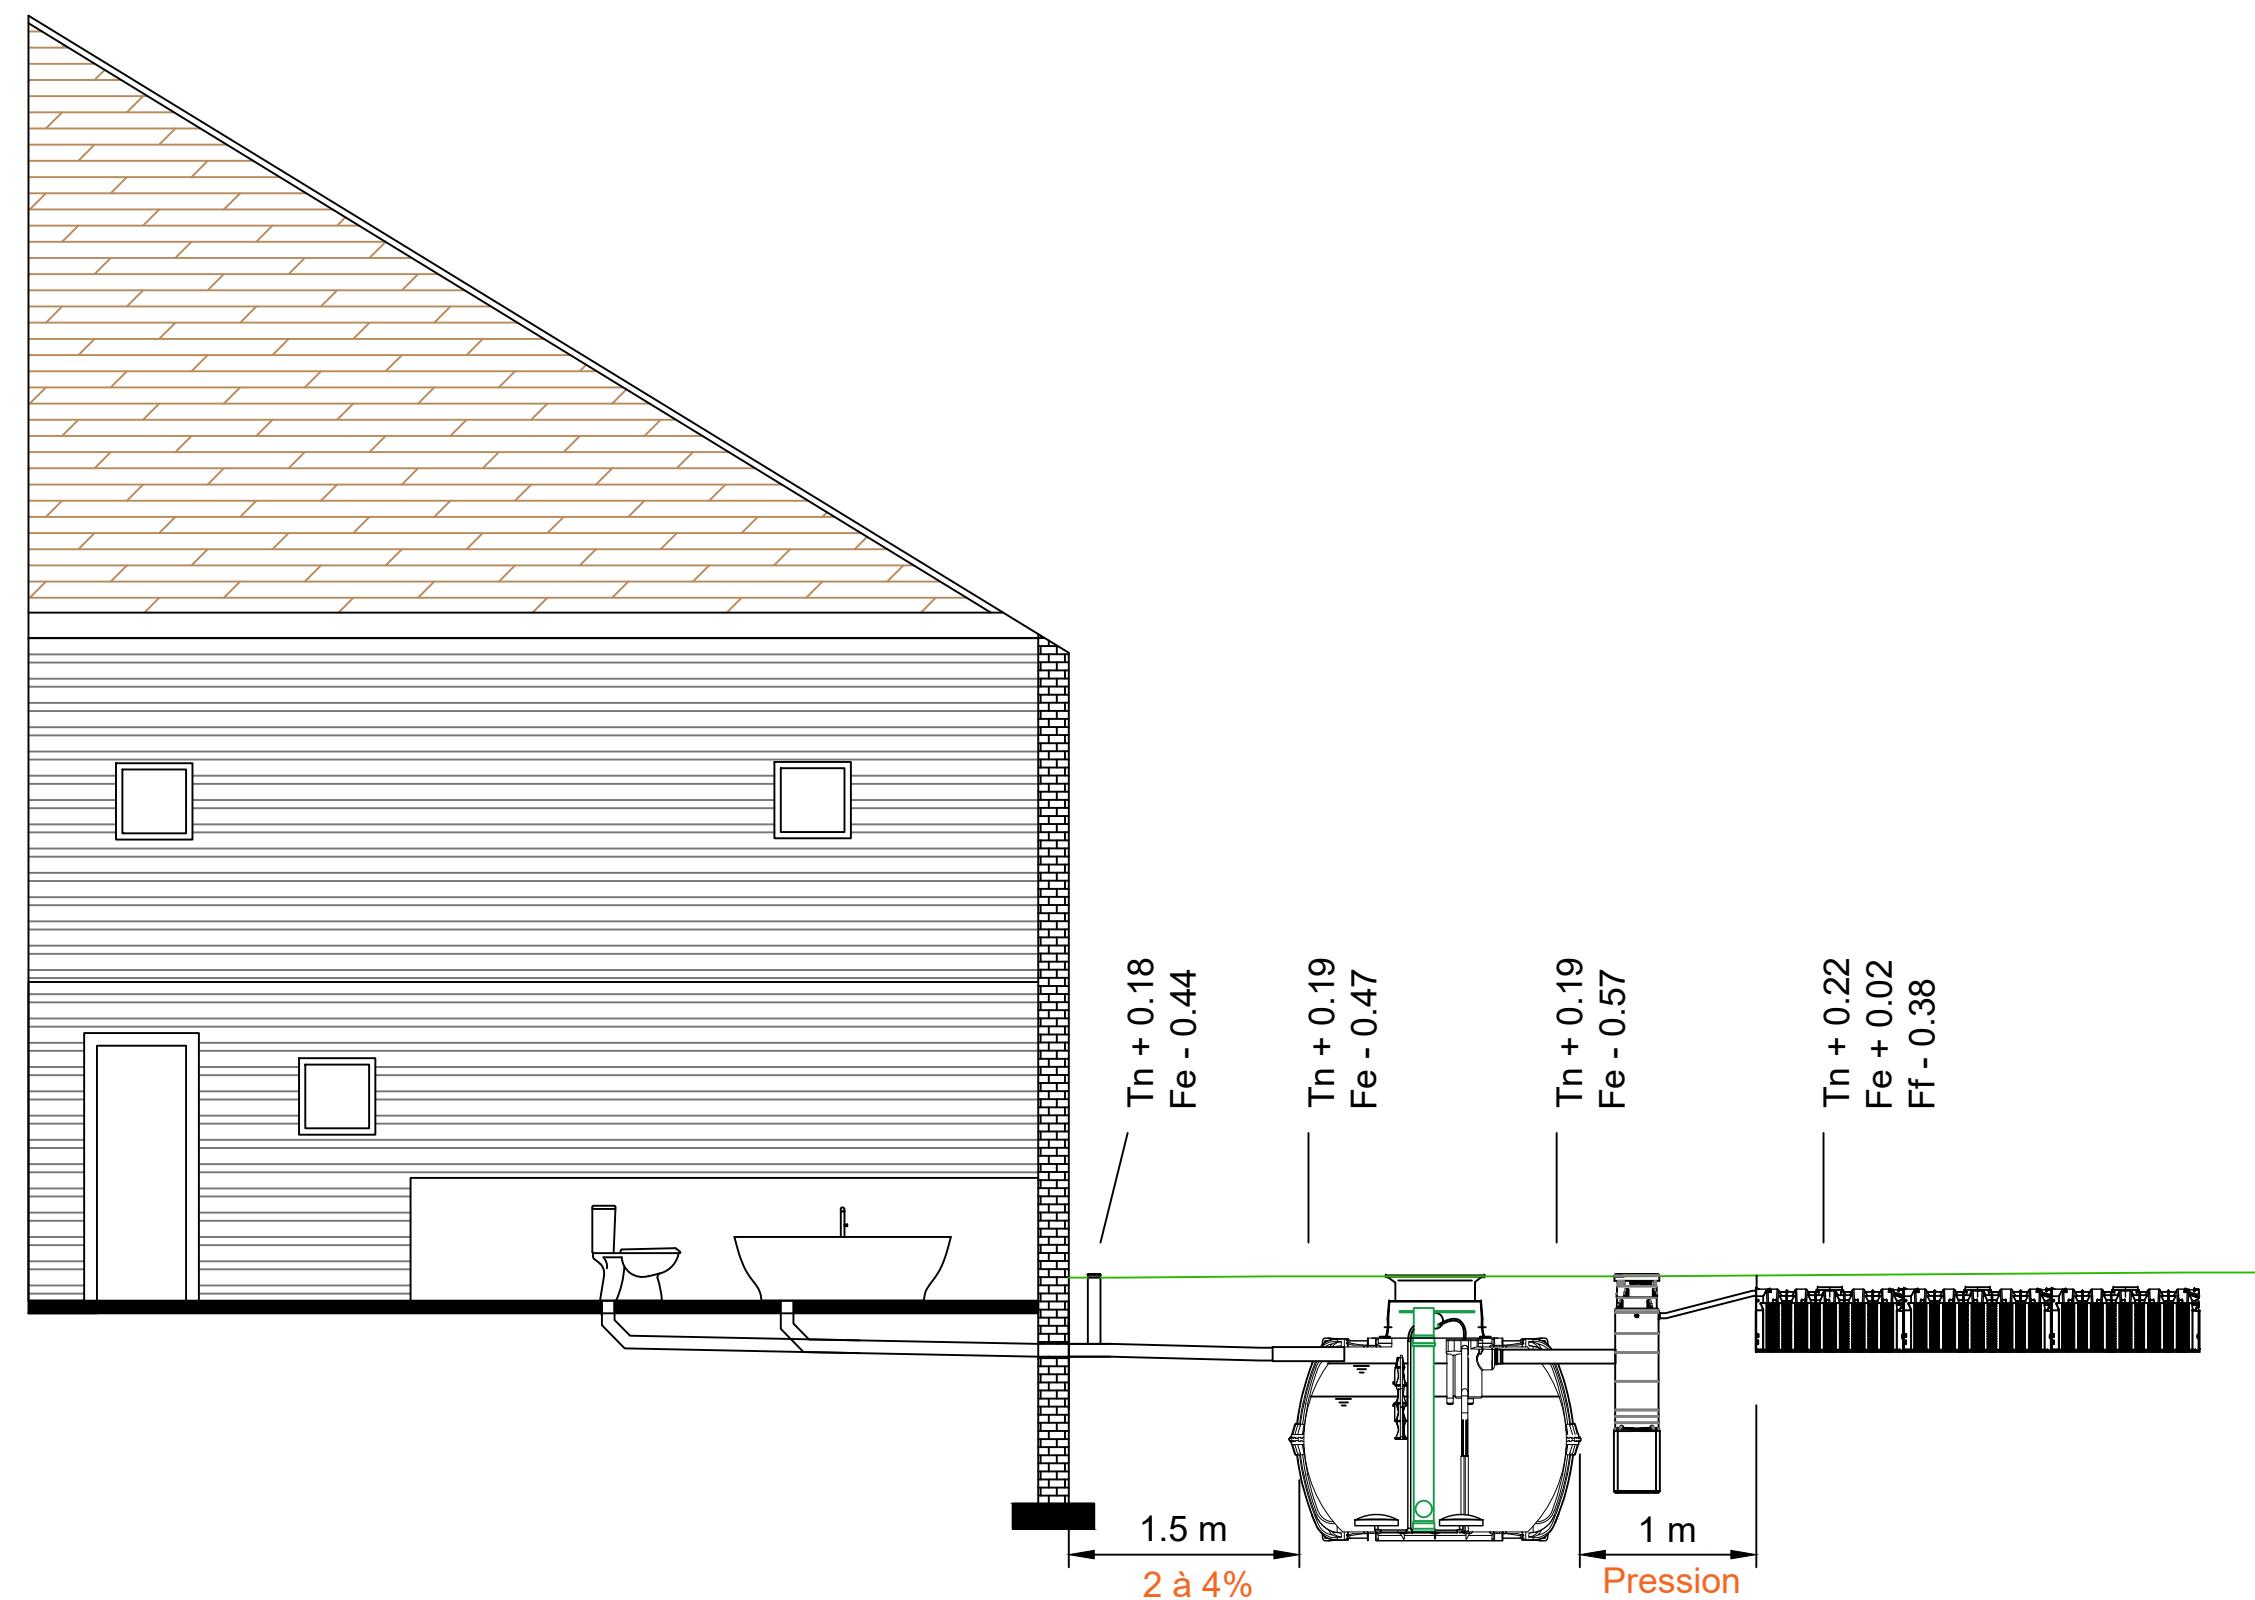

- Recouvrement théorique de la filière 62 cm sur fils d'eau d'entrée
- Pose de la filière en conditions difficiles
- Fond de fouille des tunnels 60cm/tn maximum