

Commune de Thorigny

Rue de la Forêt

Propriété de la commune de THORIGNY

AB n° 625

Végétation	Poteau FT
Bâti	Candélabre
Bâti léger	Poteau EDF
Murs	Panneau signalisation
Cloître	Poteau incendie
Plaque	AEP
	Chambre FT
	Bouche à clé
	Compteur AEP
	Regard EU/EP
	Grille EP

AB n° 455

AB n° 670

6165950
6165900
6165850


AB n° 520

AB n° 625

AB n° 670

BN

BA

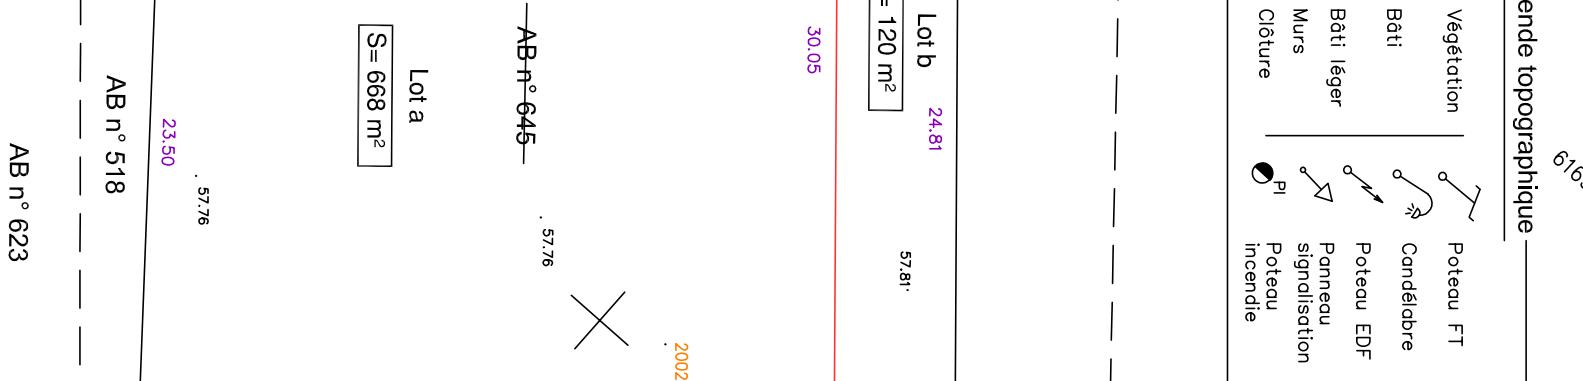

30.05





































AB n° 669

AB n° 703

SP 2001

D.84

P.9

A.22

2.45

5.43

N2

N1

7.47

N3 BN

N4

57.12

Lot b

24.81

57.81

7.00

58.28

58.80

58.92

1.80

AB n° 646

X.2

1.80

AB n° 515

13.04

4

AB n° 516

5

59.14

13.

59.32

17

FC

18

19















AB n° 645

Lot a


23.07

7.00

58.65

57.76

57.23

23.50

57.76

AB n° 518

58.19

N5

7.00

89

57.30

5.53

BA

P.8

BA

BA

BA

AB n° 644

101

101

AB n° 517

18-5

124

AB n° 71

AB n° 72

125

126

128

130

131

AB n° 73

AB n° 425

59.22

49

47

59.15

48

59.27

54

59.20

53

59.34

59.26

59.28

59.35

AB n° 424

59.27

59.27

59.33

59.41

59.45

59.45

GÉOUEST
 DES EXPERTS POUR DES CONSEILS SUR MESURE

www.geouest.fr

Tél. 02 51 37 27 30 - contact@geouest.fr

85009 LA ROCHE-SUR-YON CEDEX

26 rue J.Y. Cousteau - BP 50352

PLAN DE DIVISION

DATE 11/2018

ECHELLE 1/250

Nivellément NGF/GN69

Planimétrie RGFG3-CC47

Référence PLAN

Dessinateur BB

Référence AUTOCAD

DOSSIER FB77014

Rue de la Forêt




