


12

41.50

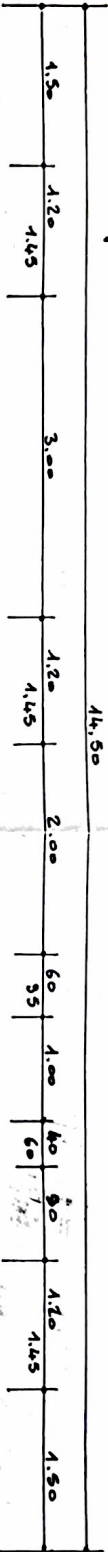

124

124

64

W3



124

E. PALLARDY



VU pour être annexé à mon arrêté
en date du 19... NOV... 1984
Le MAIRE

L'ADJOINT DÉLÉGUÉ

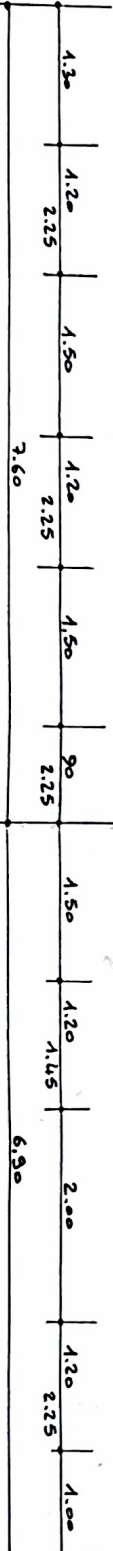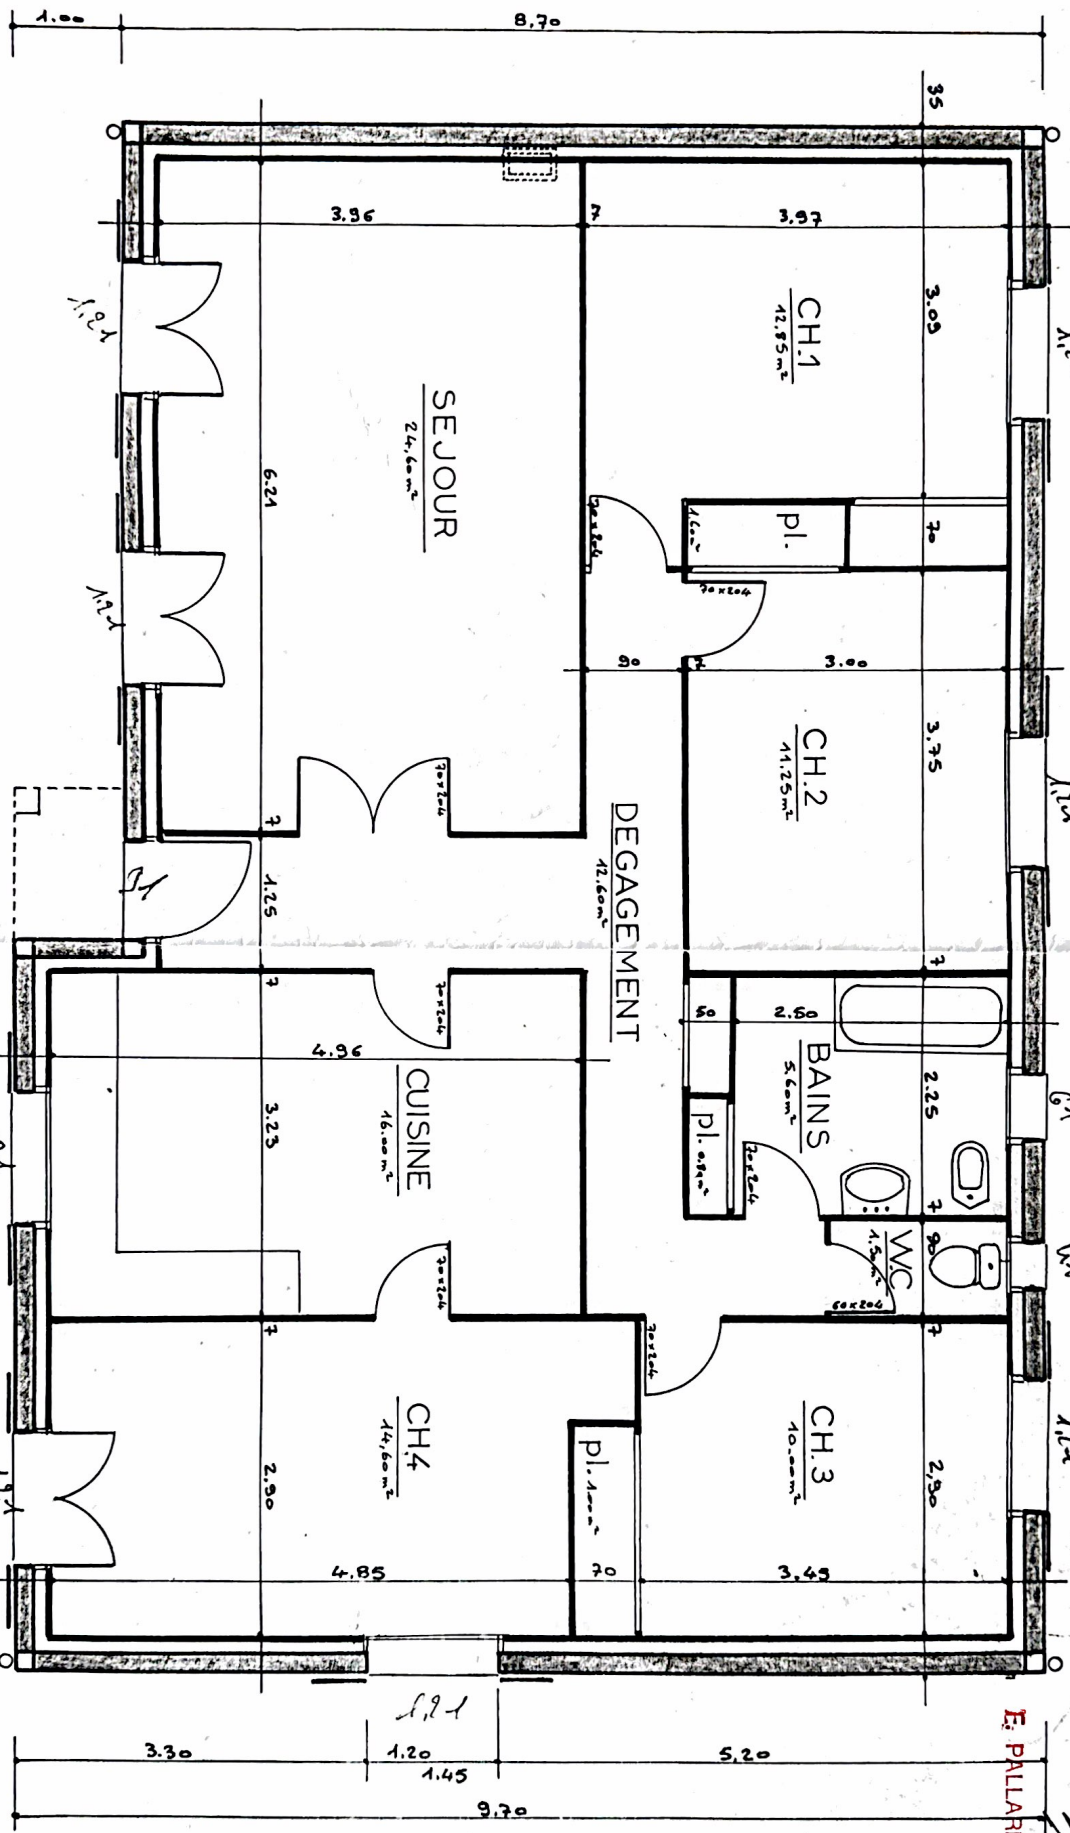


3.60

6.90

12

SURFACE AU SOL : 133.00 m²
SURFACE HABITABLE: 112.60 m²

VUE EN PLAN

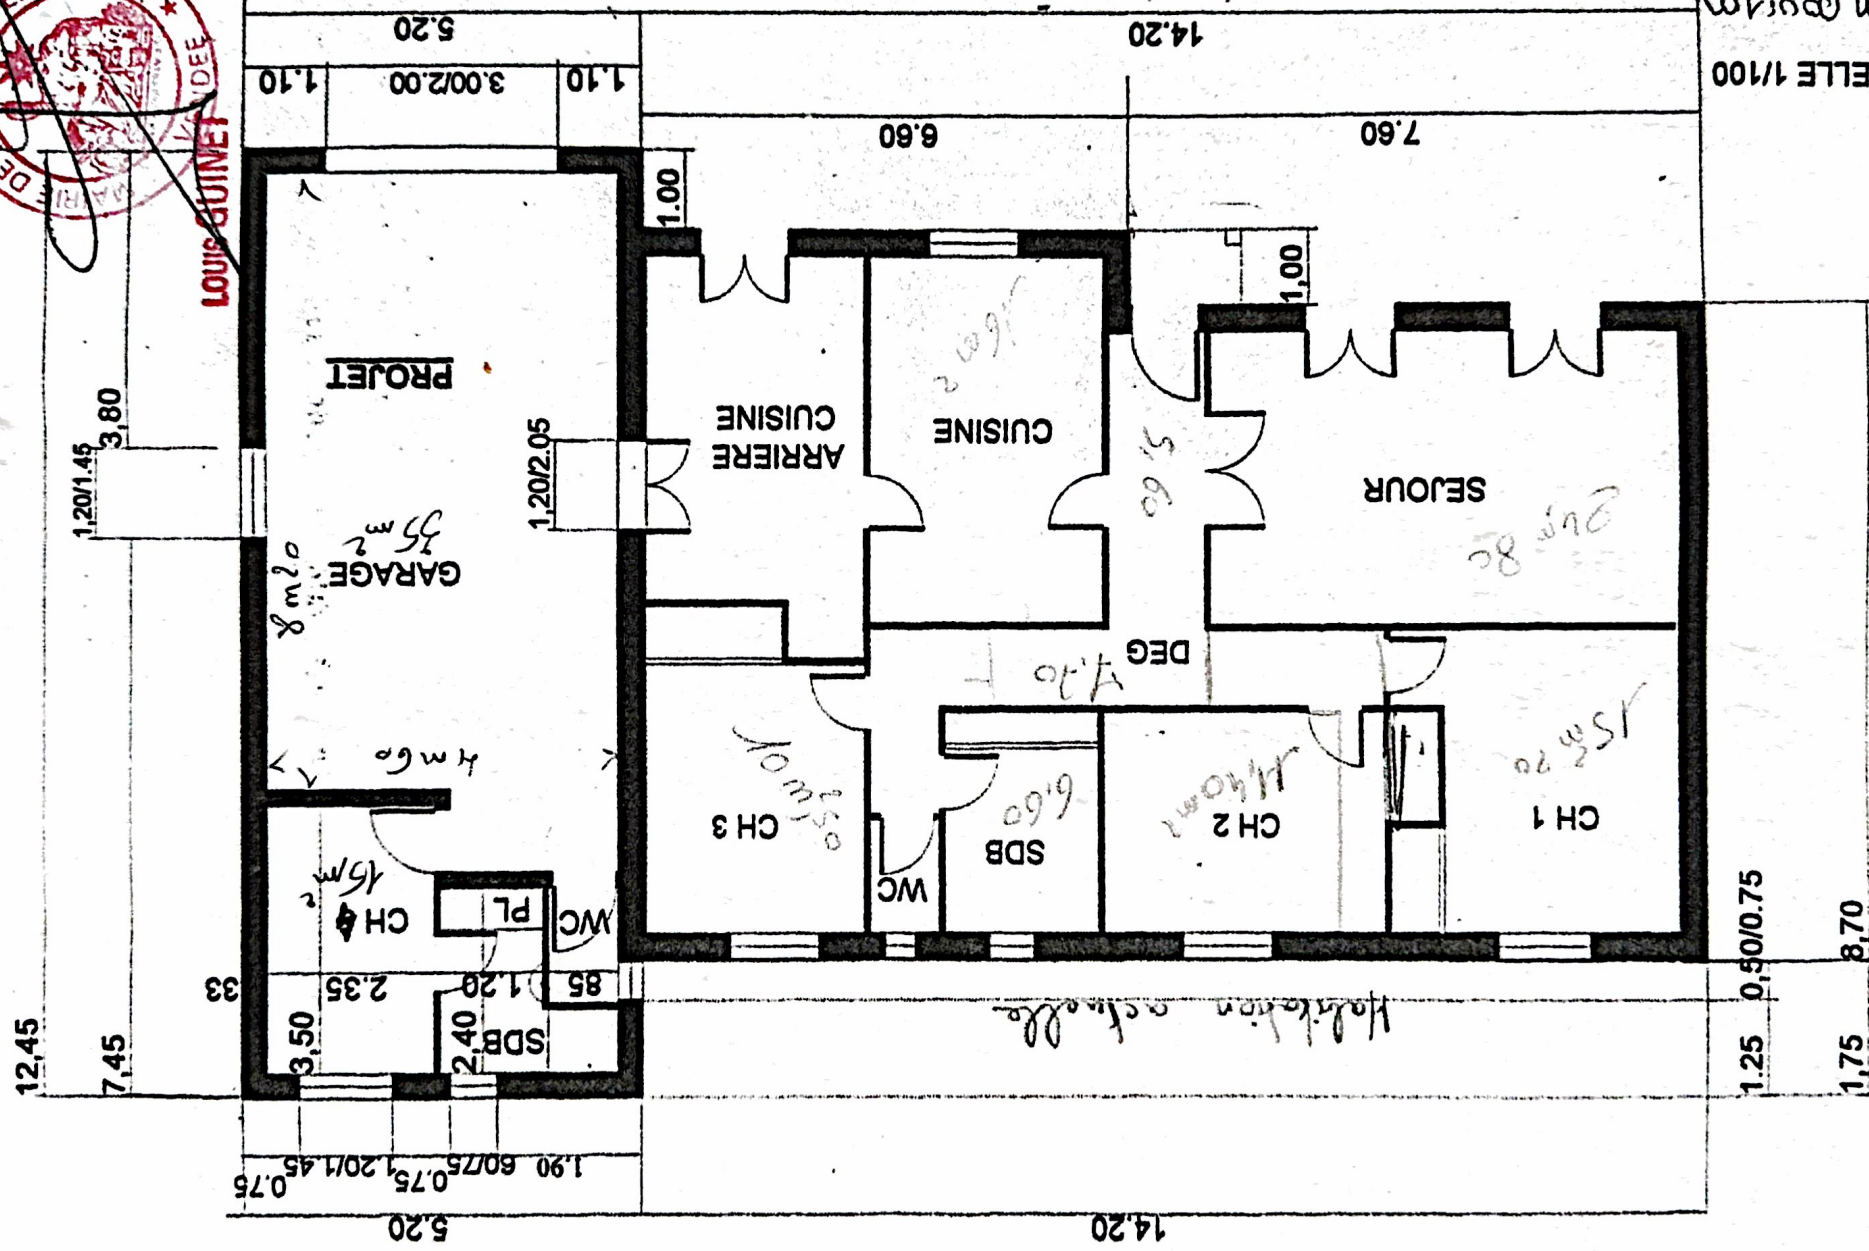


ECHELLE 1/100

1cm pour 1m



VUE EN PLAN

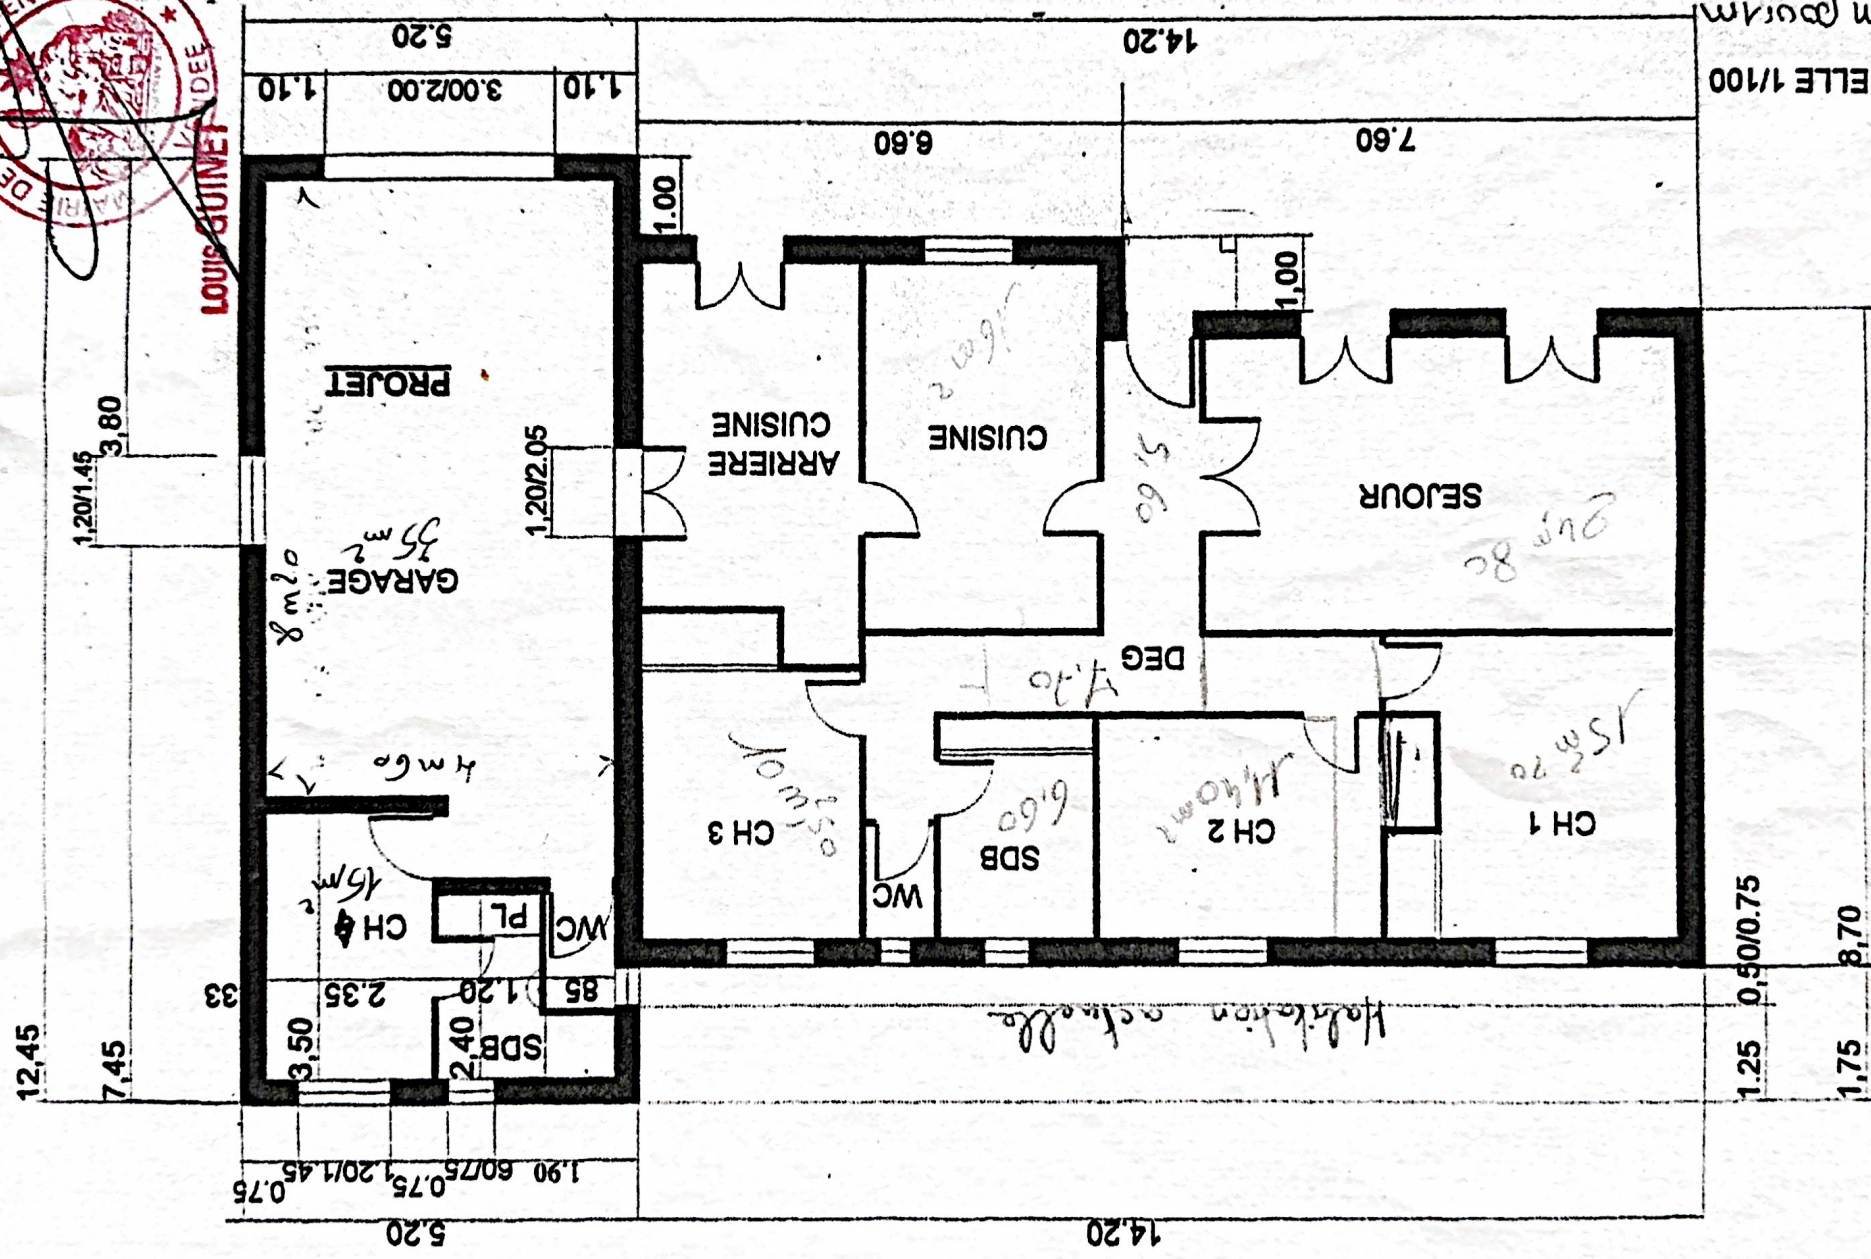

ECHELLE 1/100

Mimosa pudica

